



1 Corte AA
1 : 100

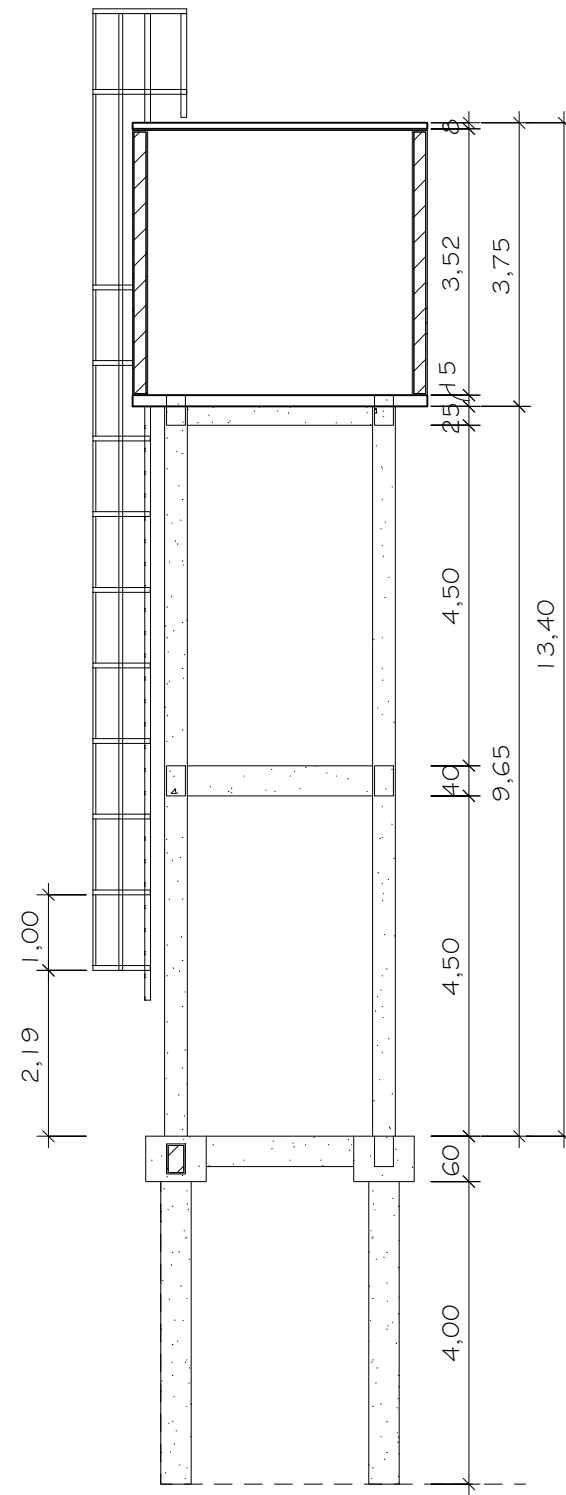

2 Corte BB
1 : 100

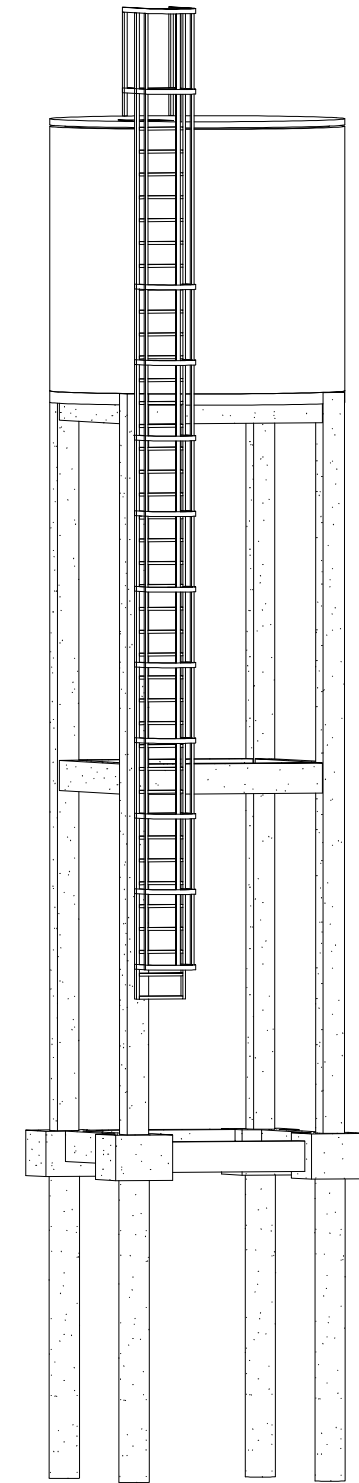

3 {3D}

OBRA: RESERVATÓRIO ELEVADO		ENGENHEIRO CIVIL: Projetista
CLIENTE: PREFEITURA DE BANNACH		CREA: Verificador
ENDEREÇO: SEDE BANNACH		DESENHISTA: Autor
ESCALA: 1 : 100	DATA: DEZ/2018	Nº DA PRANCHA 02 / 02