



01 PLANTA DO PALCO E RAMPA DE ACESSO
ESCALA: 1:50

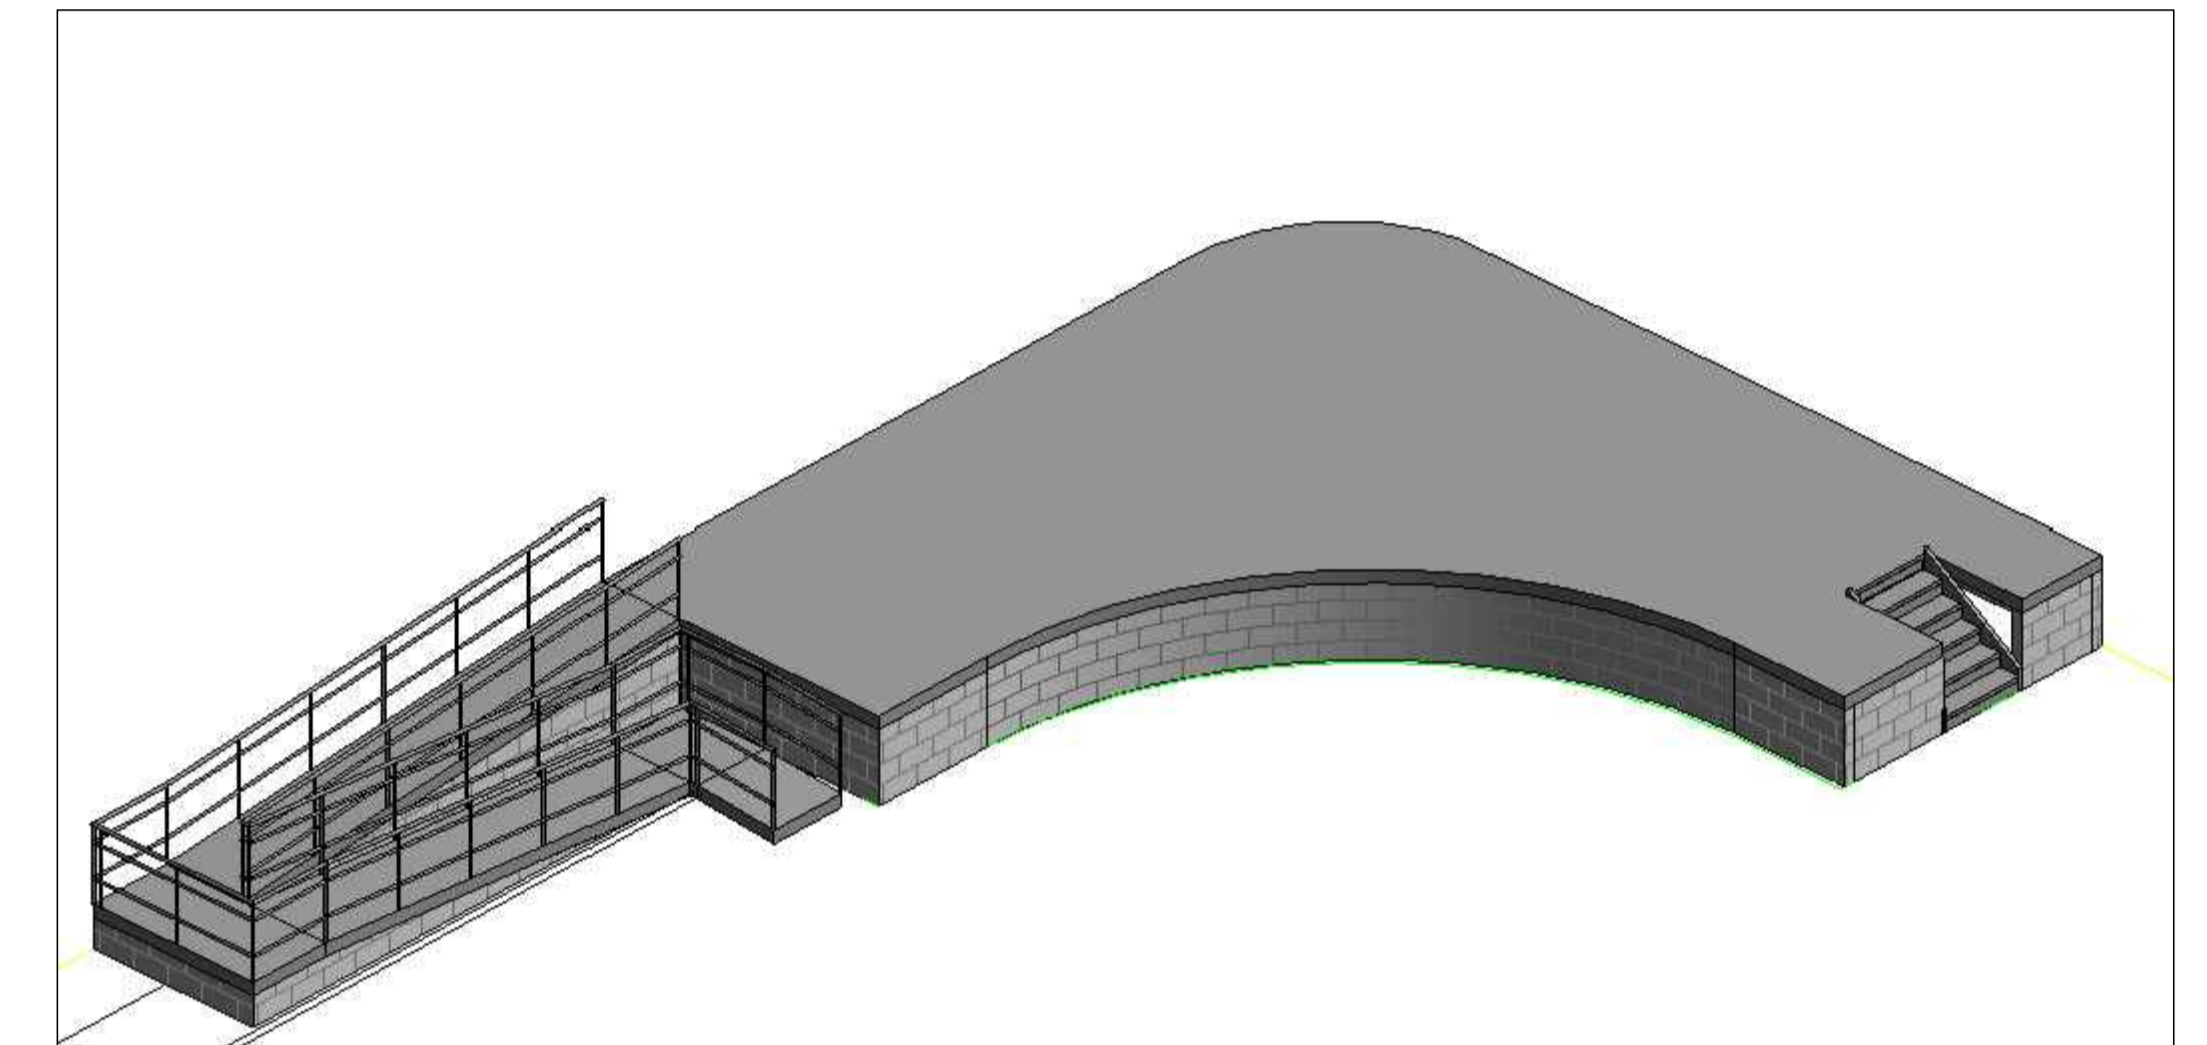

02 PERSPECTIVA EM 3D DO PALCO E DA RAMPA DE ACESSO
ESCALA: 1:50

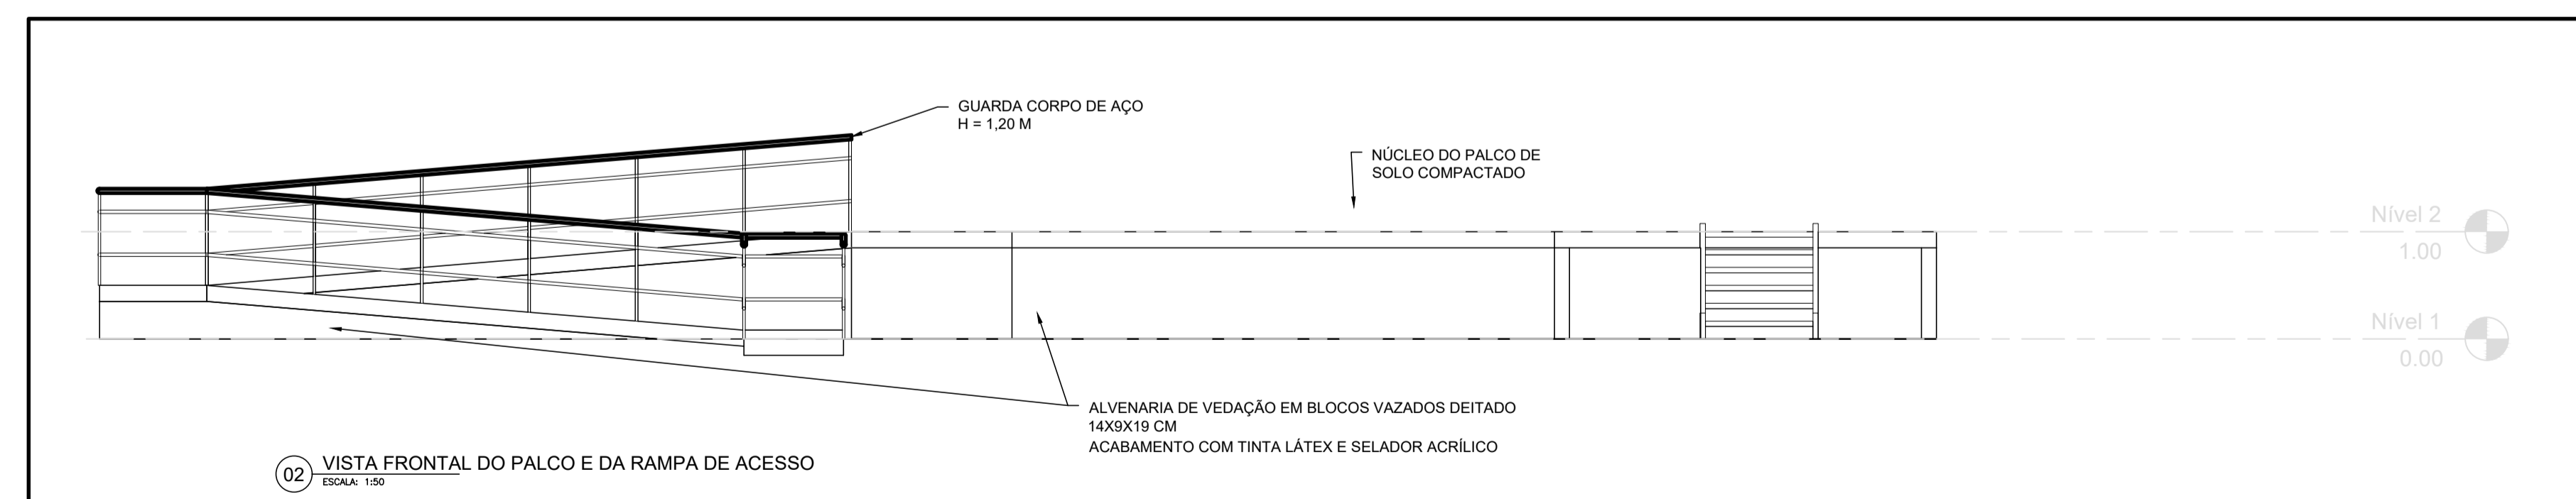

02 VISTA FRONTAL DO PALCO E DA RAMPA DE ACESSO
ESCALA: 1:50

REVISÕES		EMITENTE		VERIFICAÇÃO		APROVAÇÃO		CÓDIGO		OBJETO	
01	EMISSÃO INICIAL	CLAUDIO CUNHA	LORRAINE TAINÁ	LORRAINE TAINÁ	DE-BAN.301-K04	URBANISMO					
Nº	DISCRIMINAÇÃO										

OBSERVAÇÕES:	

PROJETISTA	CLAUDIO CUNHA
DESENHISTA	CLAUDIO CUNHA
VERIFICAÇÃO	LORRAINE TAINÁ
RESPONSÁVEL TÉCNICO	
	CLAUDIO EDUARDO BARBOSA CUNHA CREA: 261835077-4

PÓRTICOS ENGENHARIA	
EMPREENDIMENTO: REVITALIZAÇÃO DA PRAÇA DA BIBLIA	DATA: 07/10/2019
CLIENTE: PREFEITURA MUNICIPAL DE BANNACH - PARÁ	
EDEREÇO: PRAÇA DA BIBLIA, CENTRO - BANNACH/PA	
OBJETO: ARQUITETURA	
PALCO	
ESCALA: INDICADA	CÓDIGO: DE-BAN.301-K02
	REVISÃO: 01