


ANEXO - A

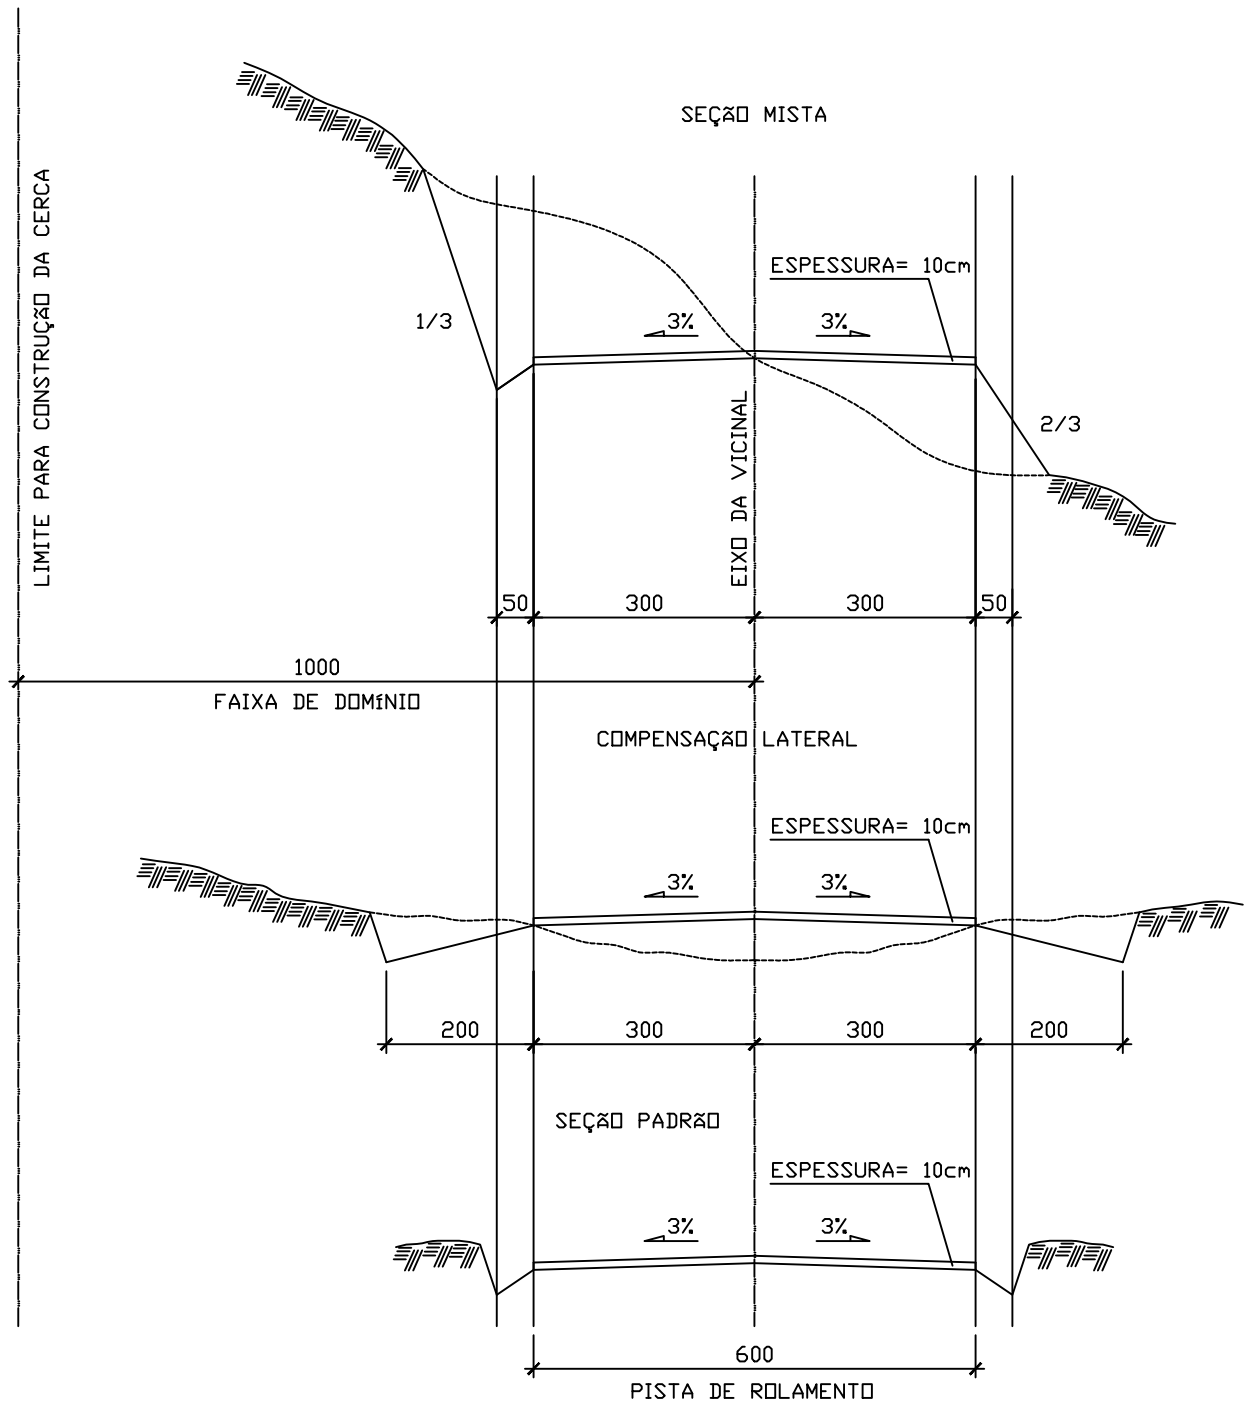

PREFEITURA MUNICIPAL DE RIO MARIA
DEPARTAMENTO DE ENGENHARIA

CONTEÚDO:
- SEÇÃO MISTA
- SEÇÃO COM COMPENSAÇÃO LATERAL
- SEÇÃO PADRÃO

PROJETO PADRÃO DE ESTRADAS VICINAIS

PRANCHA: 1/1	ESCALA: 1/100	UNIDADE: cm	DATA: JAN/2021
-----------------	------------------	----------------	-------------------

PROJETO PADRÃO DE ESTRADAS VICINAIS ALIMENTADORAS

PROJETO: SETOR DE INFRA-ESTRUTURA /PMRM