


Legenda

• Bannach

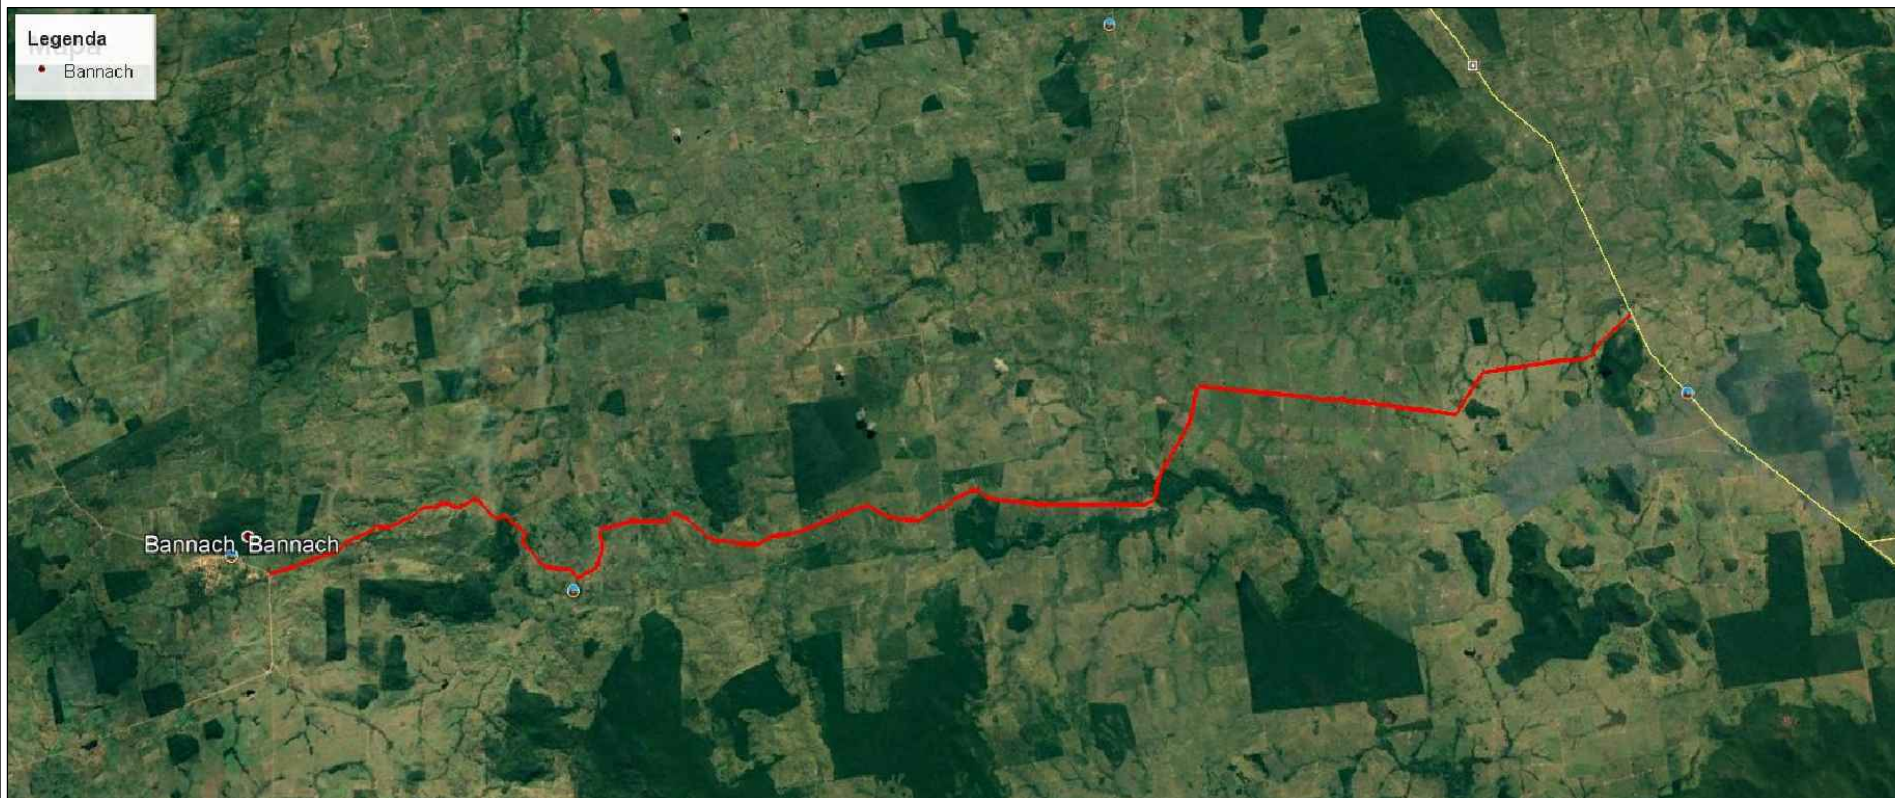

1 PLANTA DE LOCALIZAÇÃO
S/ ESCALA

PROJETO:		LOCALIZAÇÃO		FOLHA
				01/01
OBRA: INSTITUCIONAL PROPRIETÁRIO: PREFEITURA MUNICIPAL DE BANNACH ENDEREÇO: BANNACH/PA				
ÁREAS	PROPRIETÁRIO: CNPJ:	ASS. : _____ PREFEITURA MUNICIPAL DE BANNACH		
	AUTOR DO PROJETO CREA: ART.	ASS. : _____		
	RESPONSÁVEL TÉCNICO CREA: ART.	ASS. : _____		
ESCALA: INDICADA	DATA: JUNHO/2021	REVISÃO: 01		
CONTEÚDO: - PLANTA DE LOCALIZAÇÃO DA VICINAL				