




1 Planta baixa Palco de Eventos  
1:50

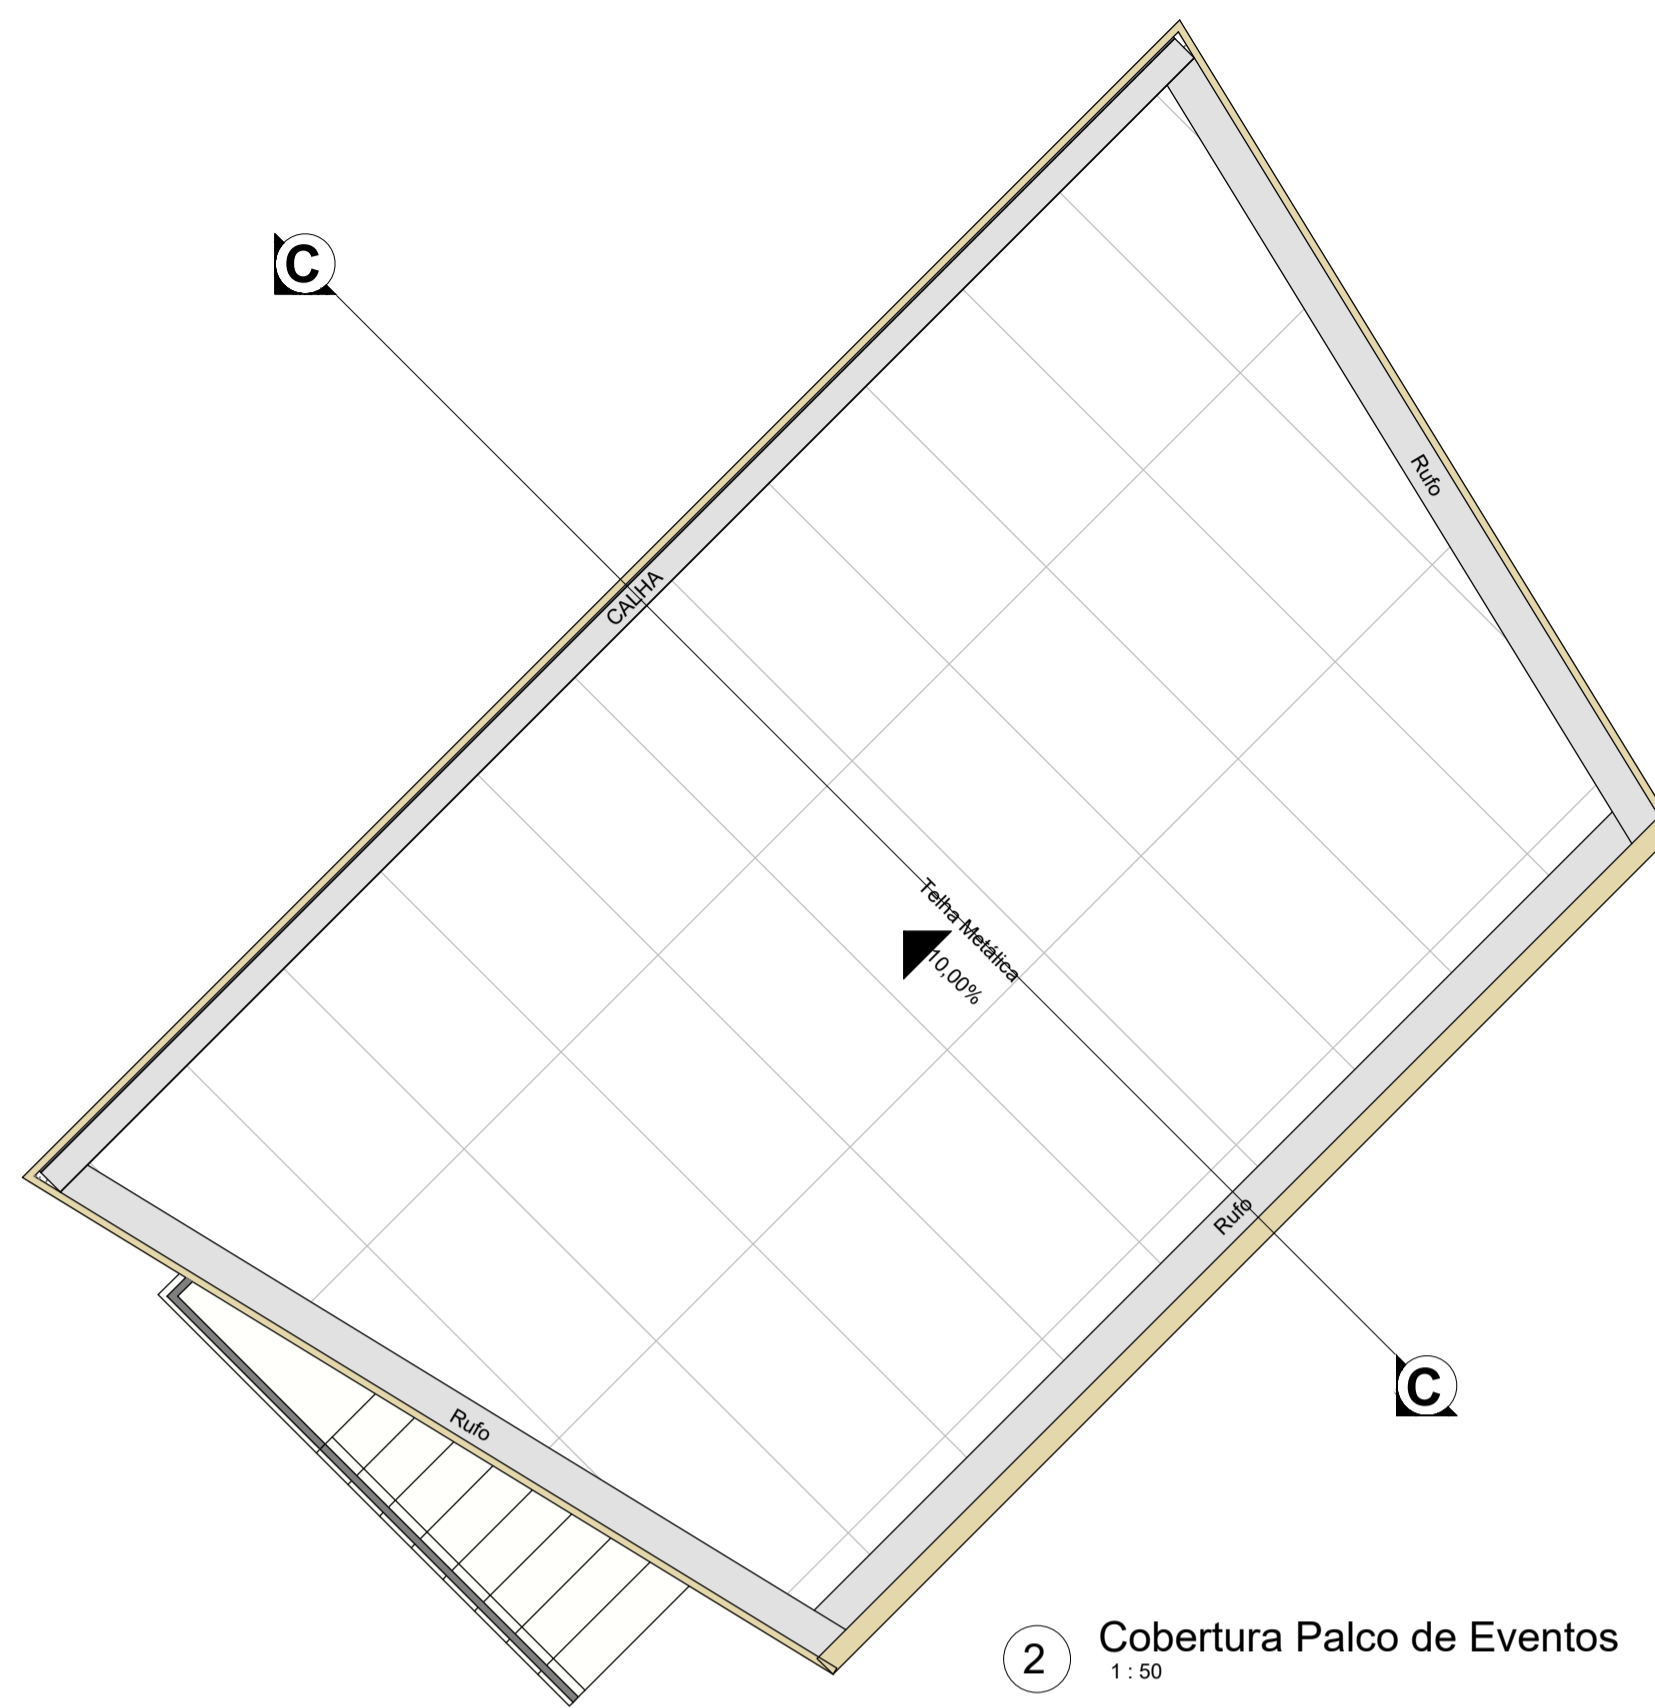

2 Cobertura Palco de Eventos  
1:50

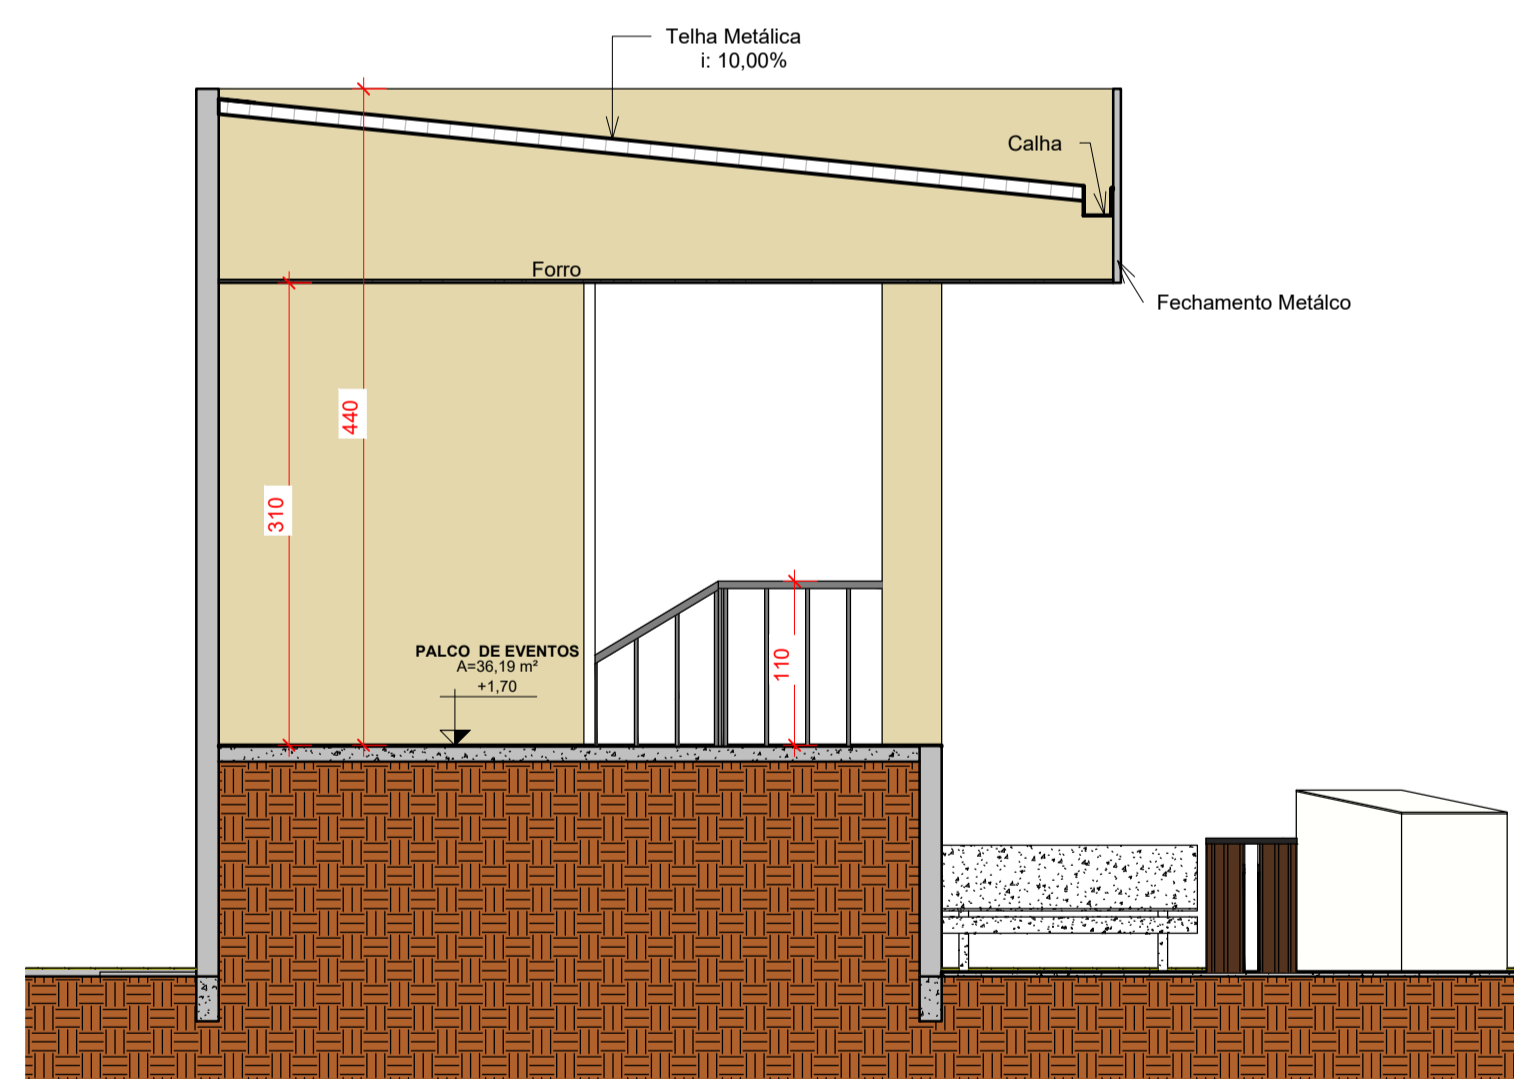

3 Corte CC  
1:50

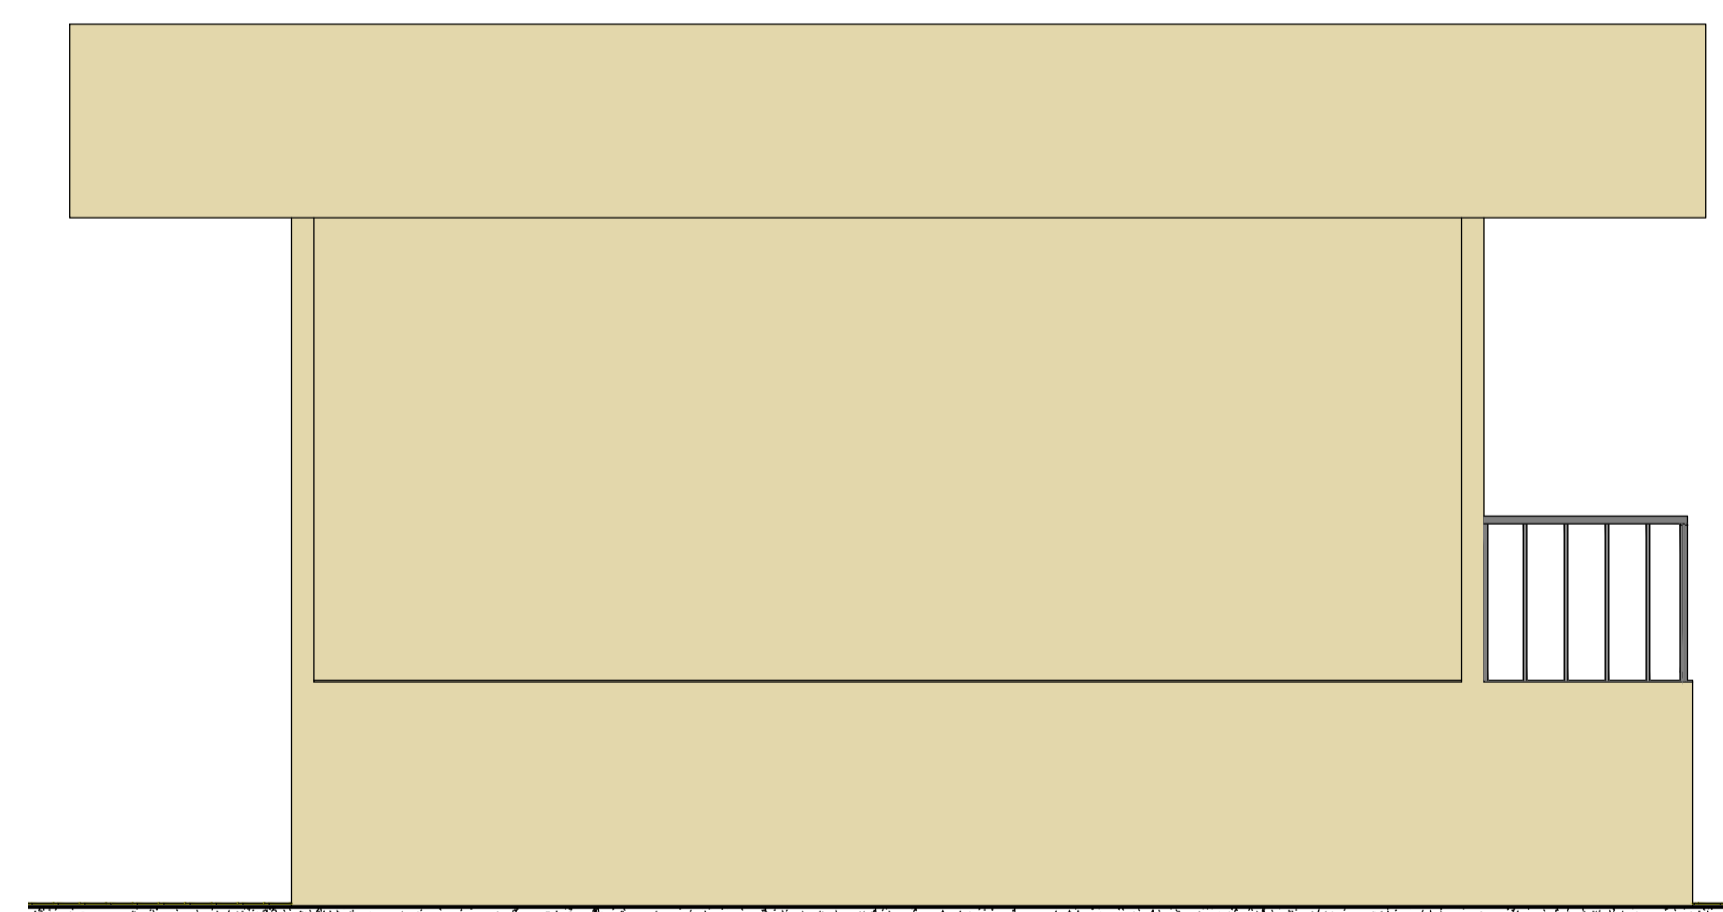

4 Fachada Palco de Eventos  
1:50

C:\Users\wemer\Desktop\Projeto-Arq-Bannach-Capturar-1275682.PNG

PROJETO ARQUITETÔNICO

FOLHA  
02/03

OBRA: PRAÇA  
 PROPRIETÁRIO(A): PREFEITURA MUNICIPAL DE BANNACH  
 LOCAL: RUA MIGUEL GARCIA, CENTRO, BANNACH - PA

ÁREAS	
TERRENO LOTE	3842,34 m²
CONSTRUÇÃO:	
OBRA	3842,34 m²
<b>TOTAL</b>	<b>3842,34 m²</b>
TAXA DE OCUPAÇÃO	100,00%

PREFEITURA MUNICIPAL DE BANNACH  
 CNPJ: 01.595.320/0001-02  
 PROPRIETÁRIO

LUCAS OLIVEIRA DANTAS  
 ENGENHEIRO CIVIL  
 CREA/PA: 886058

ESCALA: INDICADA DATA: 10/2021 ARQUIVO: DESENHO: WEMERSON DE ARAUJO BARROS

CONTEÚDO: LayOut