


CENTRO DE DISTRIBUIÇÃO

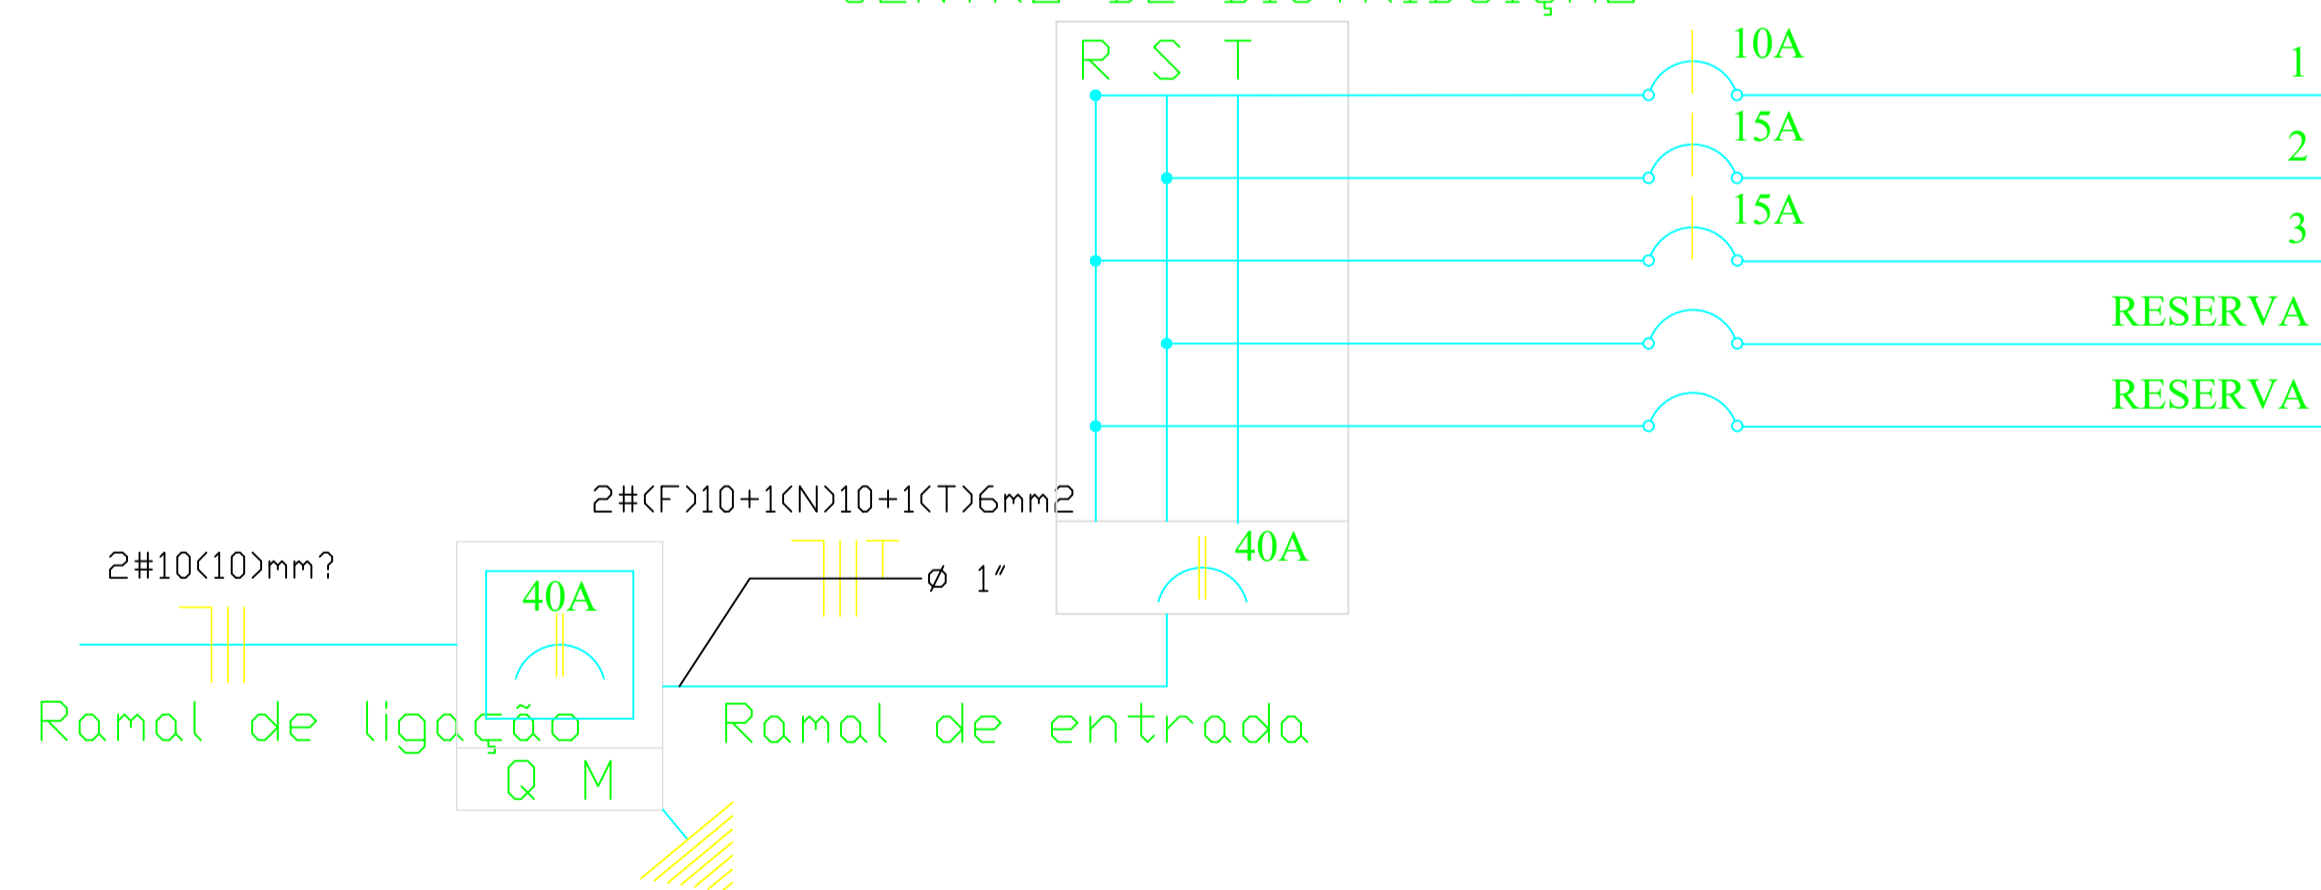

QUADRO DISTRIBUIÇÃO - BIFÁSICO						
CIRCUITO	LÂMPADAS	TOMADAS (W)		DISJUNTOR (A)	CONDUTOR (mm²)	FINALIDADE
		TUGS	TUES			
1	200			10A	2,50	ILUMINAÇÃO GERAL
2	-	2.400	-	15A	2,50	SALÃO
3	-	2.400	-	15A	2,50	SALÃO
Total instalado		-	KVA	DDR 40	2# 10 (10) (6)	Proteção do Quadro de Distribuição - Bifásico

SIMBOLOGIA - LEGENDA			
▶	Tomada alta - 2,20m do piso	.....	Fita de LED
▶	Tomada média - 1,10m do piso	⊞	Luminária tipo projetor p/ Jardim LED
▶	Tomada baixa - 0,30m do piso	—	Eletroduto no teto
▶	Ponto de interfone interno	- - - -	Eletroduto na parede
▶	Ponto de interfone externo	—	Eletroduto no piso/enterrado
▶	Ponto de telefone	—	Eletroduto sobre laje/aéreo
▶	Ponto de antena	⊞	Circuito Retorno Terra Fase Neutro Bifásio condutor
▶	Tomada conjugada	⊞	
▶	Motor	⊞	Disjuntor termomagnético
▶	Interruptor simples	—	Aterramento
▶	Interruptor duplo	⊞	Quadro de distribuição
▶	Interruptor triplo	⊞	Quadro de medição / entrada de energia
▶	Interruptor paralelo	⊞	Quadro/painel de comando
▶	Ponto de luz no teto/forro	⊞	Caixa de passagem
▶	Ponto de luz pendente no teto/forro	⊞	Entrada de serviço aérea
▶	Ponto de luz na parede	⊞	
▶	Ponto de luz dicróica no teto/forro	⊞	

PROJETO:		FOLHA
<b>REVITALIZAÇÃO DE PRAÇA</b>		01/01
OBRA: INSTITUCIONAL		
PROPRIETÁRIO: PREFEITURA MUNICIPAL DE BANNACH		
ENDEREÇO: SEDE DO MUNICIPIO DE BANNACH		
<b>ÁREAS</b>		PROPRIETÁRIO:
TERRENO:	m²	CNPJ:
		ASS.:
		PREFEITURA MUNICIPAL DE BANNACH
		AUTOR DO PROJETO
		CREA:
		ART.:
		ASS.:
		JONAS LIMA NERYS
		RESPONSÁVEL TÉCNICO
		CREA:
		ART.:
ESCALA:	INDICADA	DATA:
		JUN/2022
CONTEÚDO:	ELETRICO PALCO	REVISÃO:
		01