


DETALHE DA RAMPA DE ACESSIBILIDADE

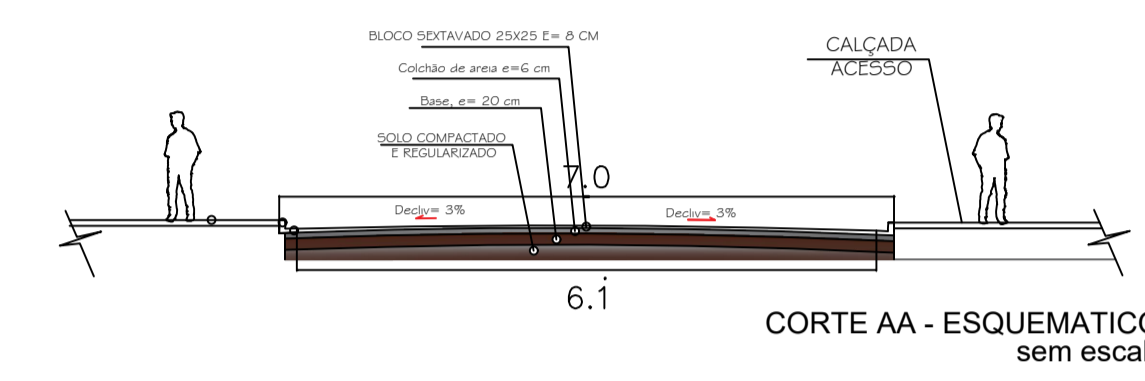



LEGENDA

PAVIMENTAÇÃO EM BLOKRET SEXTAVADO 25X25 E= 8 CM


LEGENDA - LINHAS E PONTOS

	Estaqueamento
	Limite de faixa
	Limite de faixa
	AA
	BB
	CC
	DD
	EE
	FF
	GG
	HH
	II
	JJ
	KK
	LL
	MM
	NN
	OO
	PP
	QQ
	RR
	SS
	TT
	UU
	VV
	WW
	XX
	YY
	ZZ

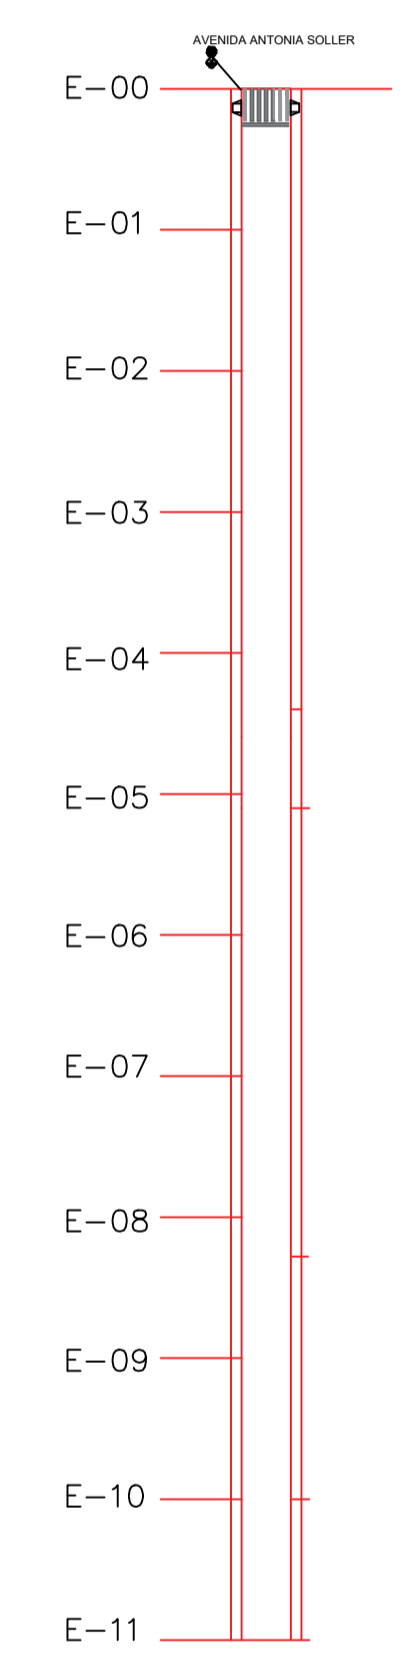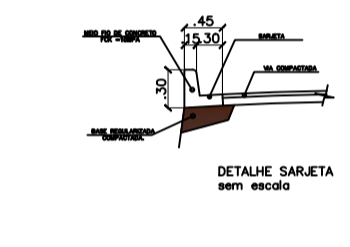

ESTAQUEAMENTO

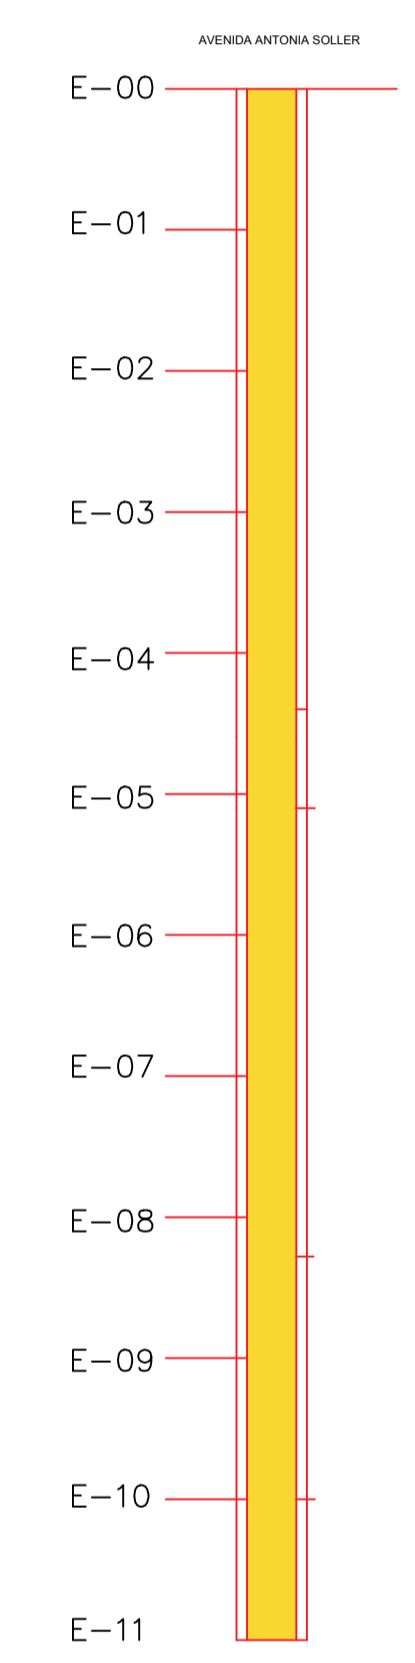

TRECHO PAVIMENTADO

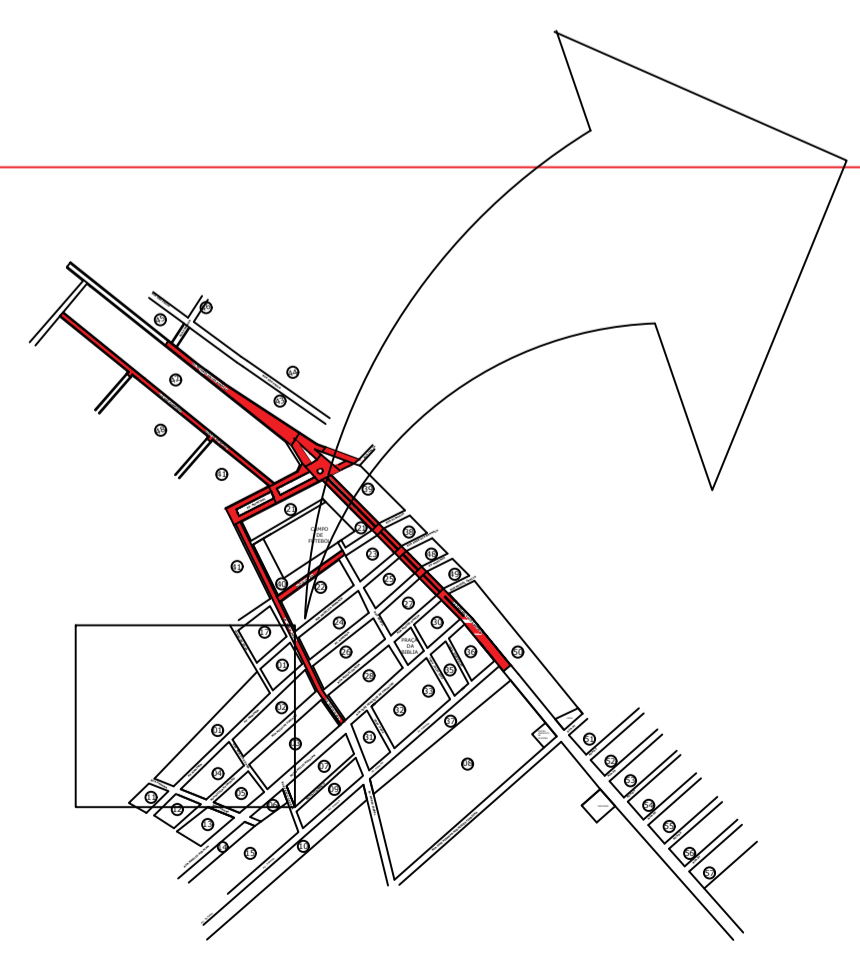

RESIDENCIAL

PAVIMENTAÇÃO DE VIAS URBANAS

ZONA URBANA DE BANNACH-PA

PROPRIETÁRIO:

AUTOR DO PROJETO:

RESPONSÁVEL TÉCNICO:

CONTEÚDO:

RUA 1 - SETOR DCAMOTO

ÁREA CONSTRUIDA:	ÁREA DO LOTE:	DATA:	PRANCHA A1
		MAR/22	594x841mm

FOLHA

01 / 01

TOTAL

APROVAÇÃO:
