




ESTAQUEAMENTO

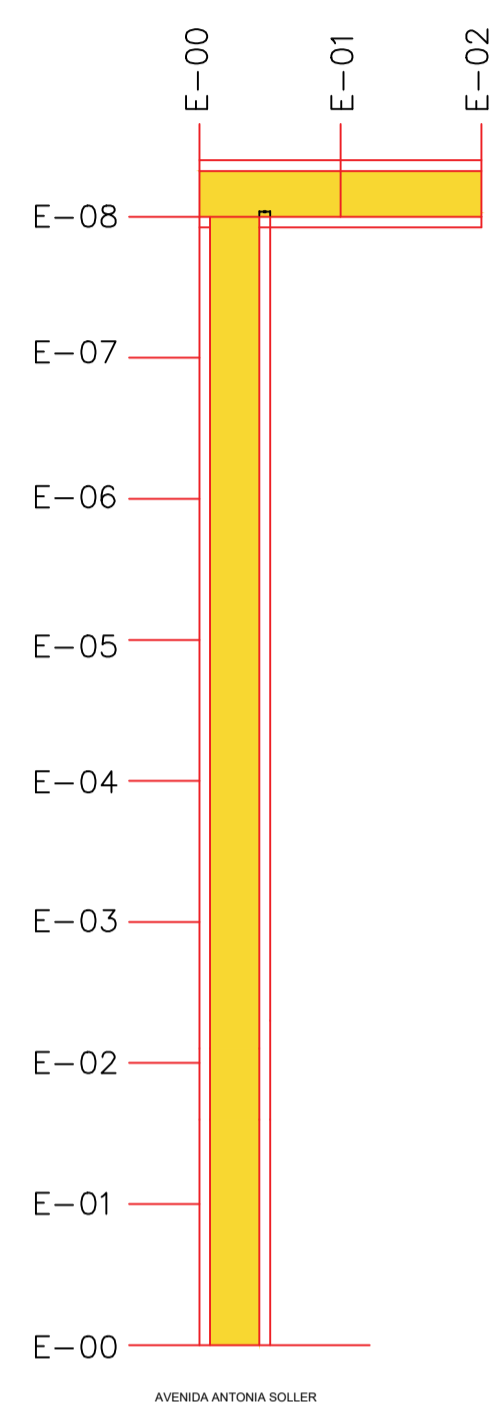

TRECHO PAVIMENTADO

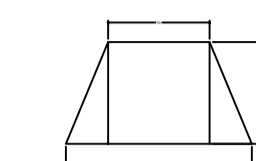

DETALHE DA RAMPA DE ACESSIBILIDADE

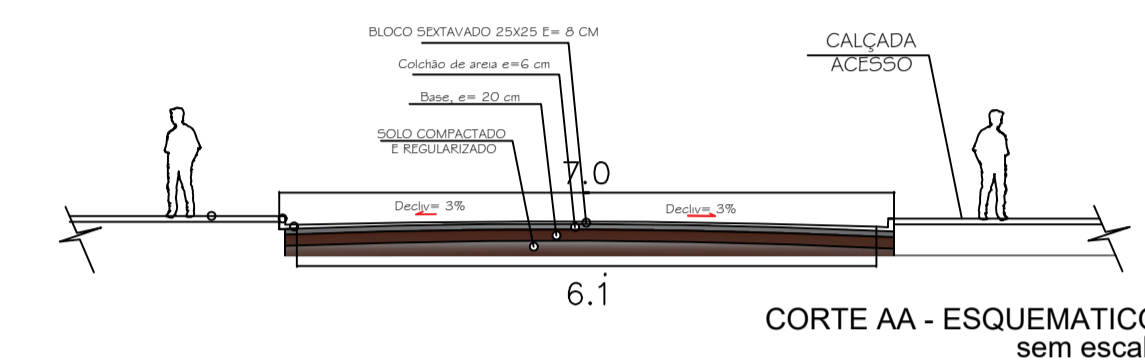



LEGENDA

PAVIMENTAÇÃO EM BLOKRET SEXTAVADO 25X25 E= 8 CM

LEGENDA - LINHAS E PONTOS

E	Estaqueamento
—	Limite de Pavimentação
—	Limite de Calçada

—	Calçada
—	Calçada Acesso

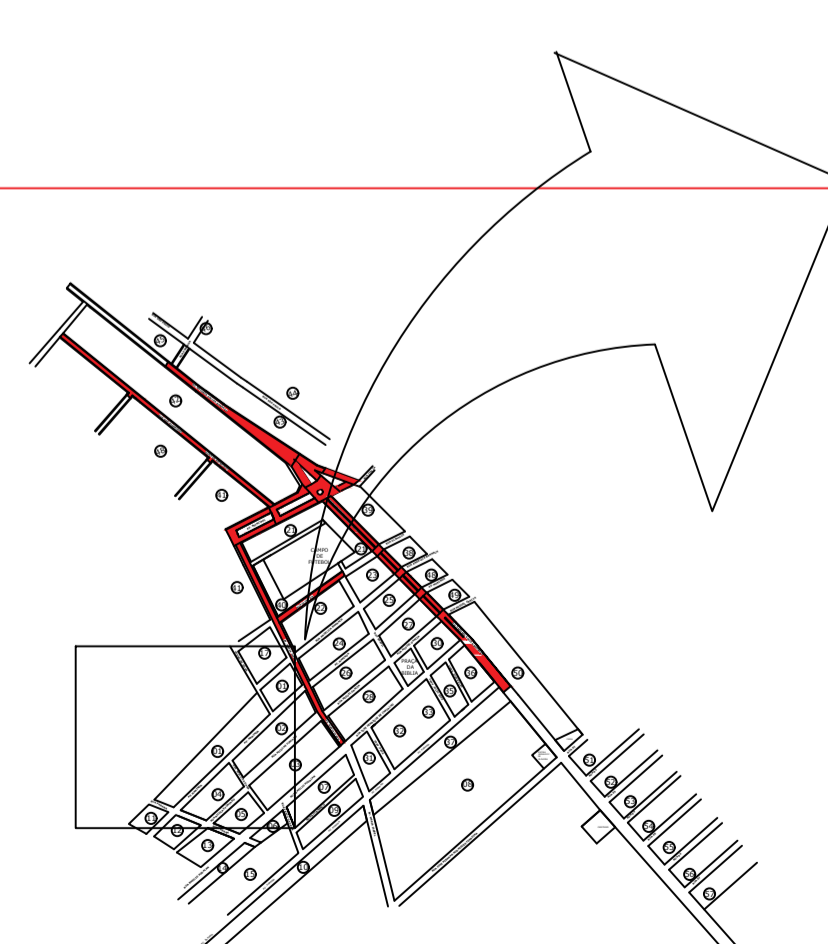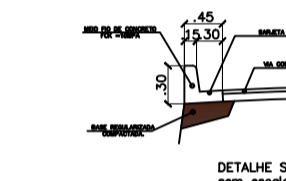

RESIDENCIAL

PAVIMENTAÇÃO DE VIAS URBANAS

ZONA URBANA DE BANNACH-PA

PROPRIETÁRIO: _____

AUTOR DO PROJETO: _____

RESPONSÁVEL TÉCNICO: _____

CONTEÚDO: RUA 2- BELA VISTA

ÁREA CONSTRUÍDA: _____

ÁREA DO LOTE: _____

DATA: MAR/22

PRANCHA A1: 594x841mm

FOLHA: 01 / 01 TOTAL

APROVAÇÃO: _____