


DETALHE DA RAMPA DE ACESSIBILIDADE


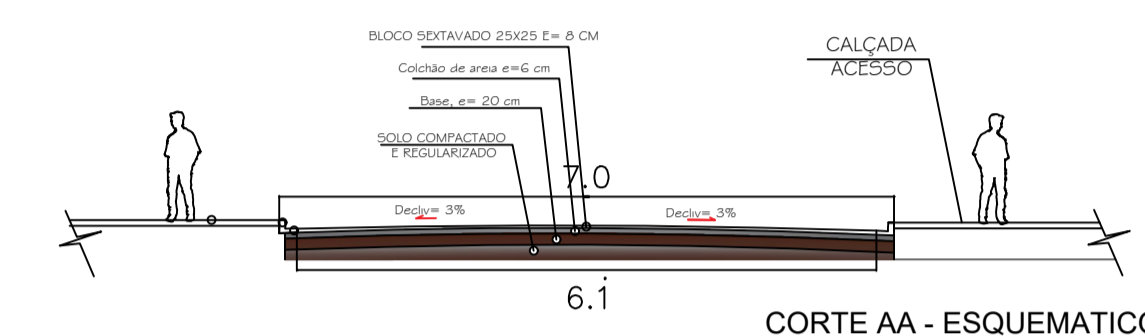


CORTE AA - ESQUEMATICO sem escala


LEGENDA

PAVIMENTAÇÃO EM BLOKRET SEXTAVADO 25X25 E= 8 CM


| LEGENDA - LINHAS E PONTOS | |
|---------------------------|----------------------------|
| | Centro da via |
| | Limite da faixa de rolagem |
| | Limite da calçada |
| | Limite da faixa de rolagem |

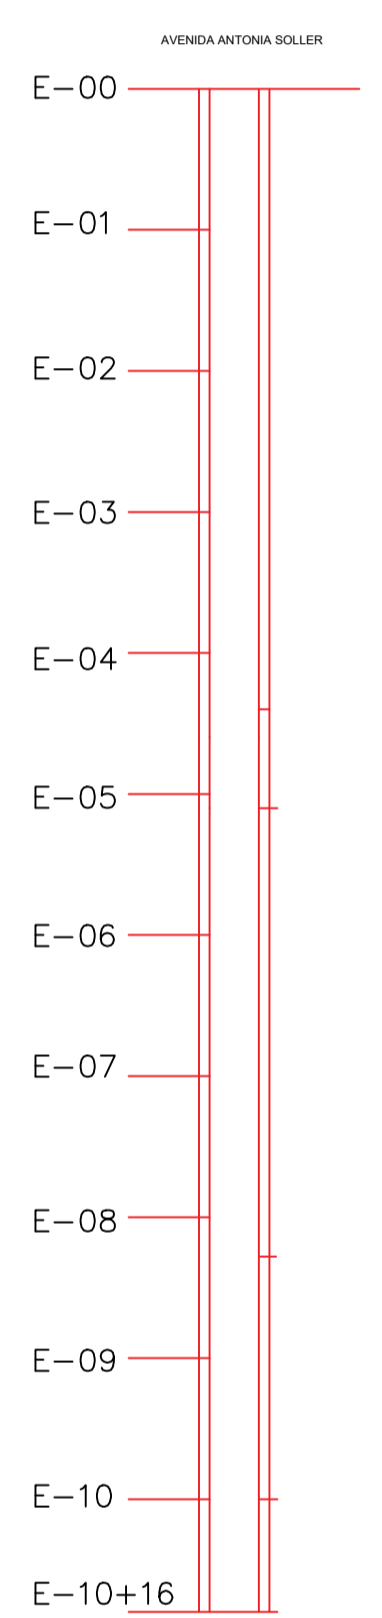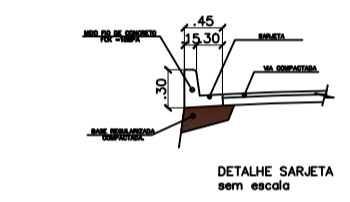

ESTAQUEAMENTO

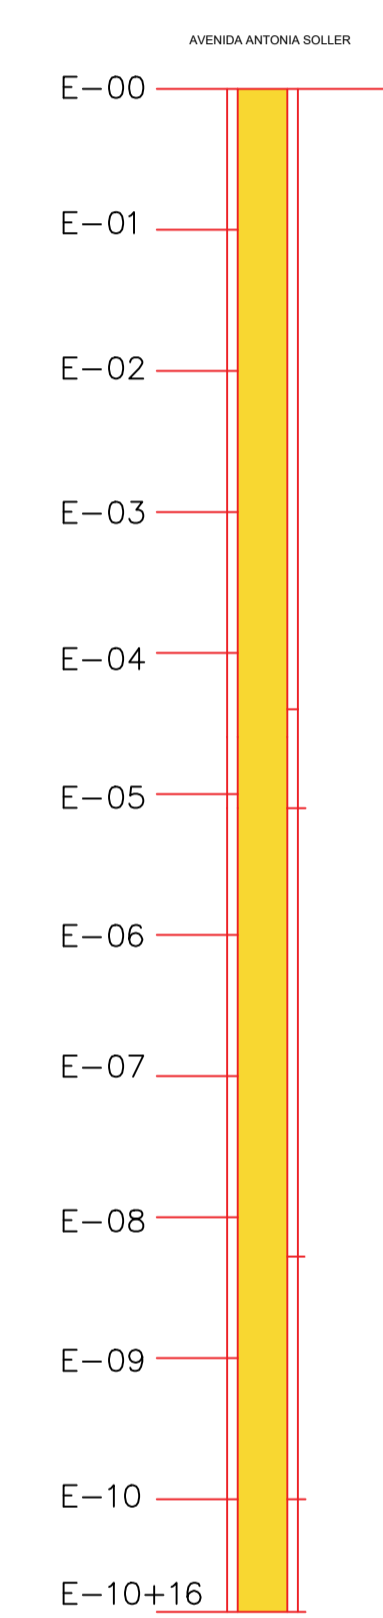

TRECHO PAVIMENTADO

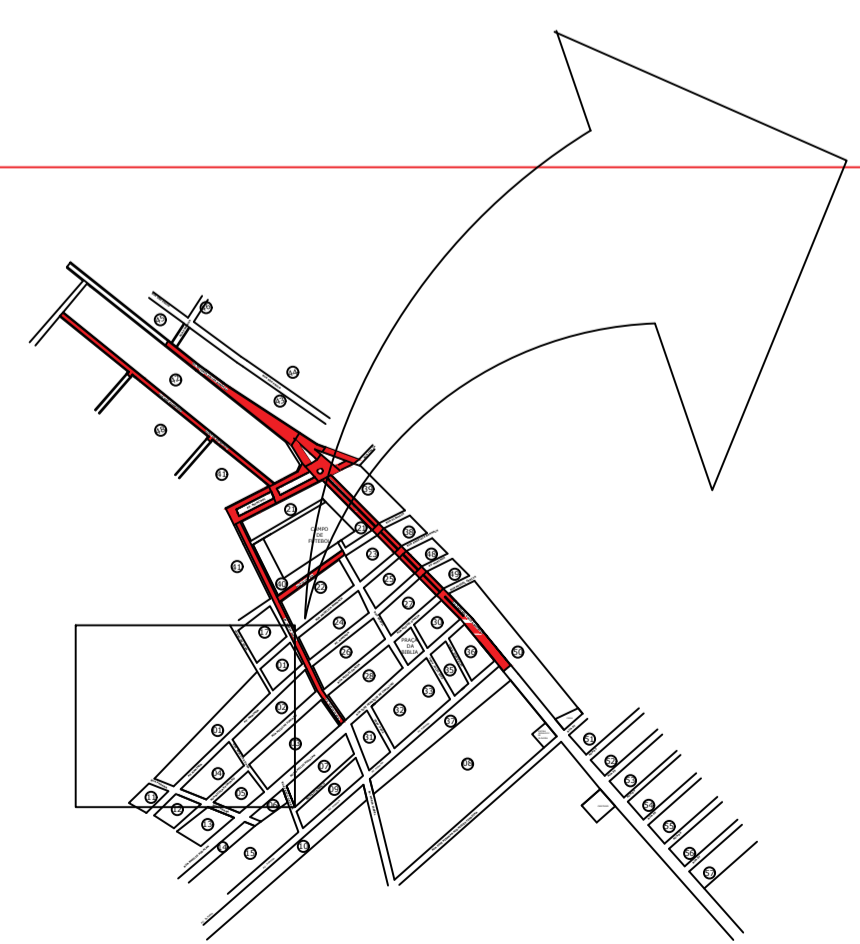

RESIDENCIAL

PAVIMENTAÇÃO DE VIAS URBANAS

ZONA URBANA DE BANNACH-PA

PROPRIETÁRIO:

AUTOR DO PROJETO:

RESPONSÁVEL TÉCNICO:

CONTEUDO:
RUA 2 - SETOR OCAMOTO

AREA CONSTRUIDA: AREA DO LOTE: DATA: MAR/22 PRANCHA A1 594x841mm

FOLHA

01 / 01

TOTAL

APROVAÇÃO:
