


DETALHE DA RAMPA DE ACESSIBILIDADE

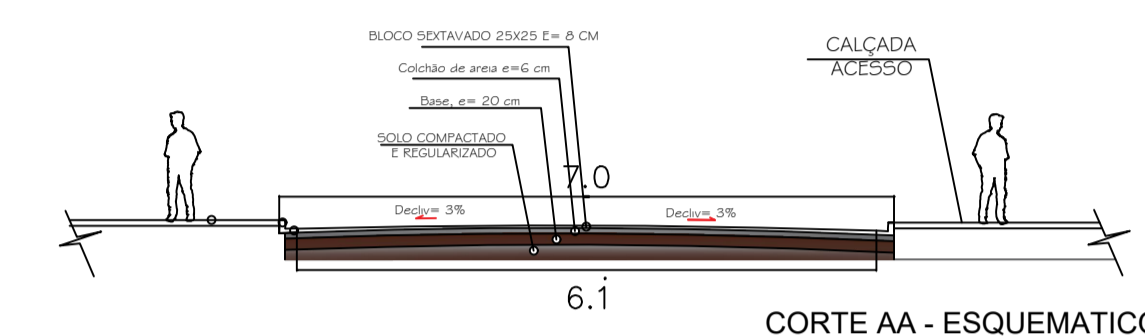



LEGENDA

PAVIMENTAÇÃO EM BLOKRET SEXTAVADO 25X25 E= 8 CM


LEGENDA - LINHAS E PONTOS

E	Estaqueamento
○	Centro de Lote
□	Área Pavimentada
—	Limite de Lote


AA	Corte AA
----	----------

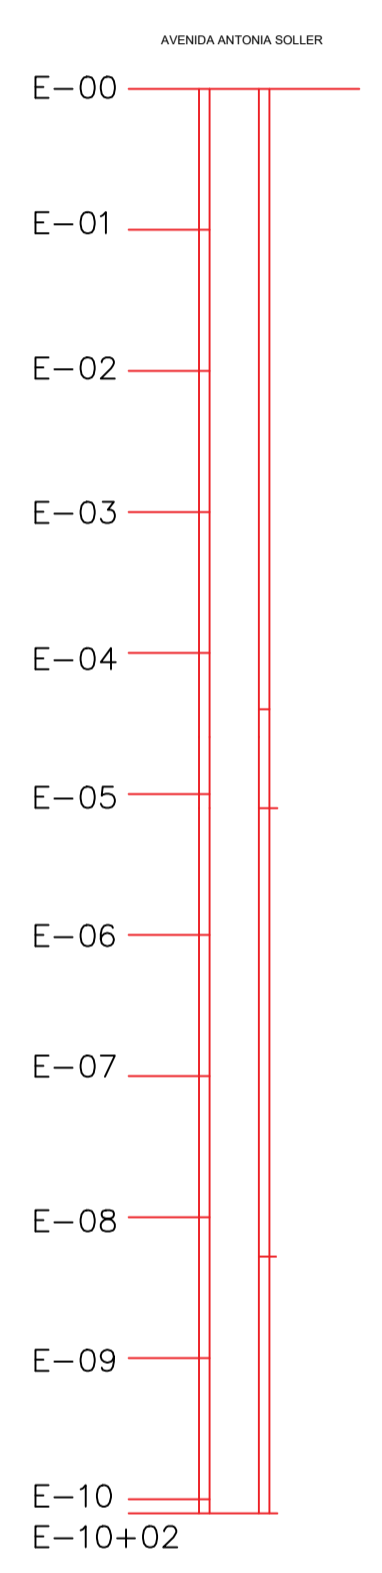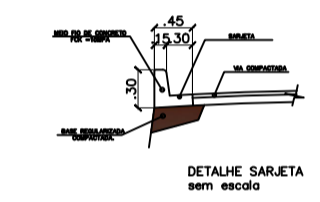

ESTAQUEAMENTO

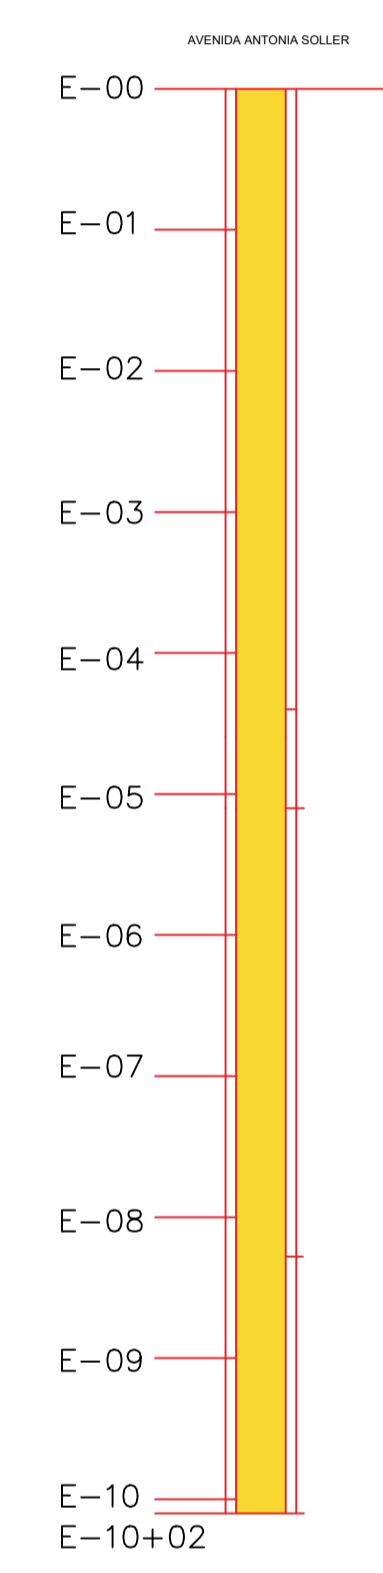

TRECHO PAVIMENTADO

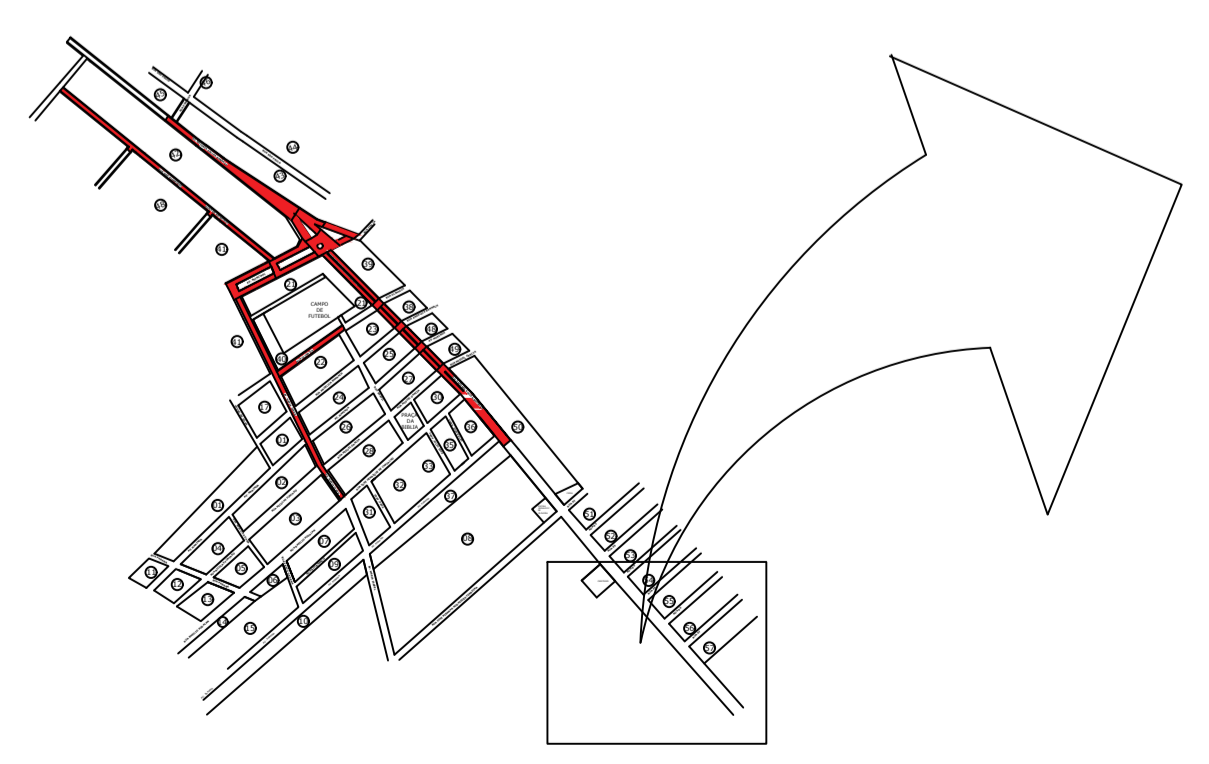

RESIDENCIAL

PAVIMENTAÇÃO DE VIAS URBANAS

ZONA URBANA DE BANNACH-PA

PROPRIETÁRIO:

AUTOR DO PROJETO:

RESPONSÁVEL TÉCNICO:

CONTEÚDO:
RUA BELÉM

AREA CONSTRUIDA: AREA DO LOTE: DATA: MAR/22 PRANCHA A1 594x841mm

FOLHA 01 / 01 TOTAL

APROVAÇÃO:
