




ESTAQUEAMENTO

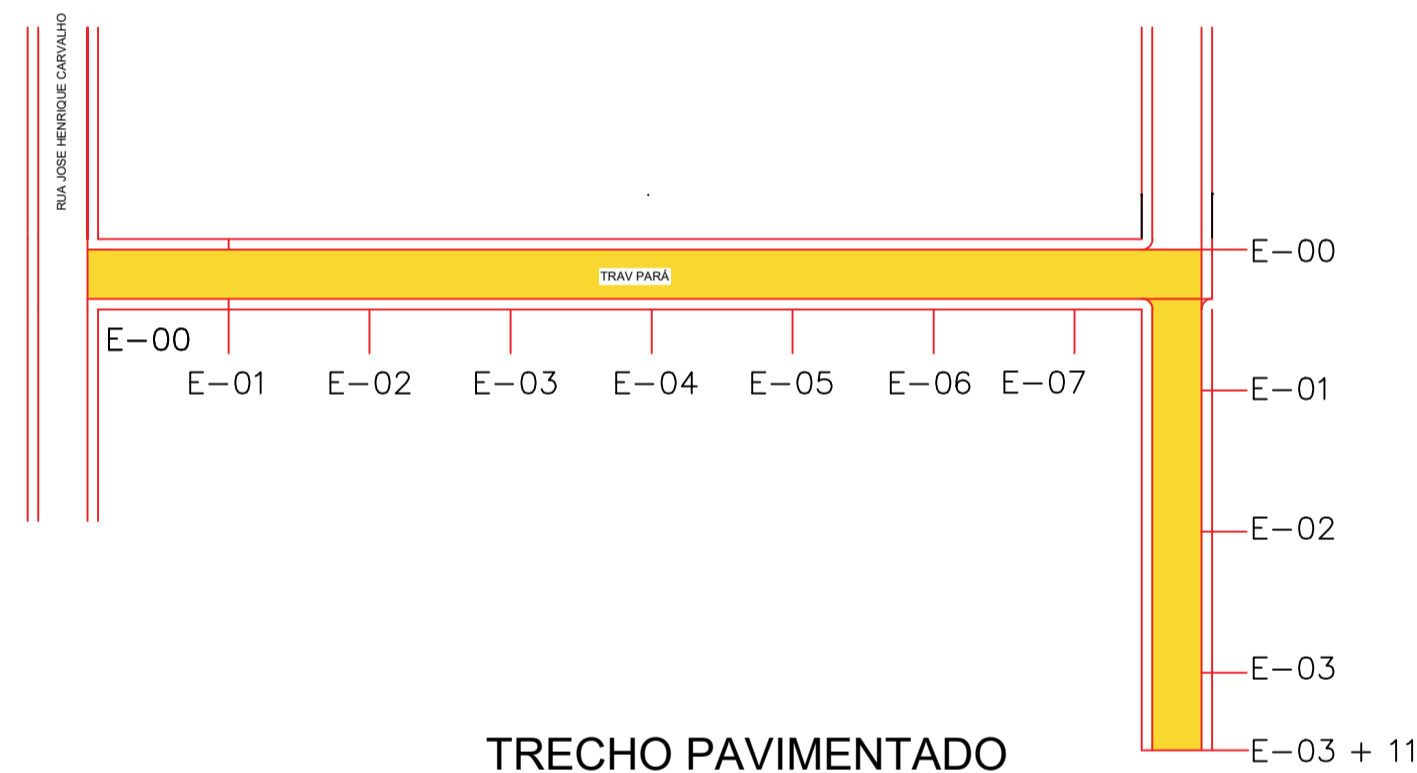

TRECHO PAVIMENTADO

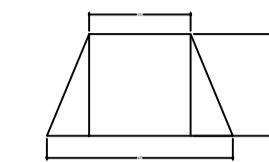

DETALHE DA RAMPA DE ACESSIBILIDADE

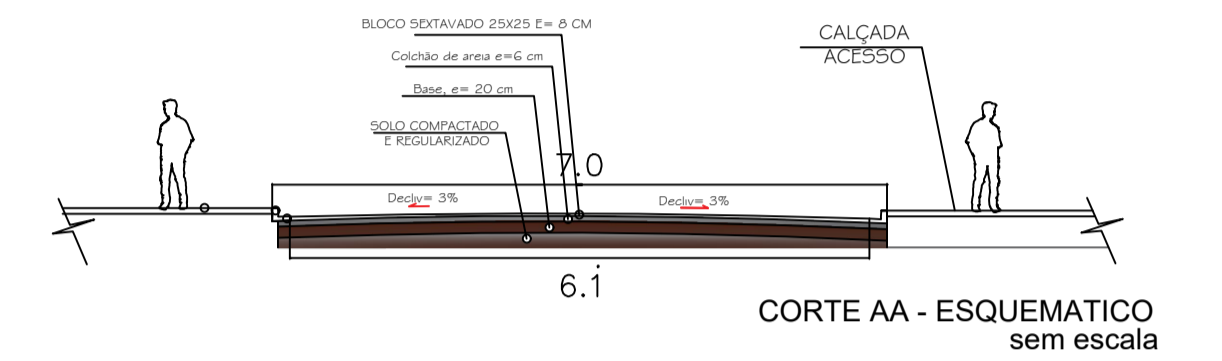

CORTE AA - ESQUEMATICO sem escala

LEGENDA


PAVIMENTAÇÃO EM BLOKRET SEXTAVADO 25X25 E= 8 CM

LEGENDA - LINHAS E PONTOS


	ALINHAMENTO
	PROJETO
	FAIXA DE DOMÍNIO
	LINHA DE REFERÊNCIA

LEGENDA - SÍMBOLOS

	ALINHAMENTO
	PROJETO
	FAIXA DE DOMÍNIO
	LINHA DE REFERÊNCIA

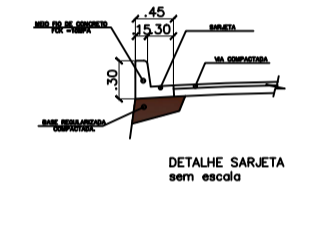

DETALHE SARJETA sem escala

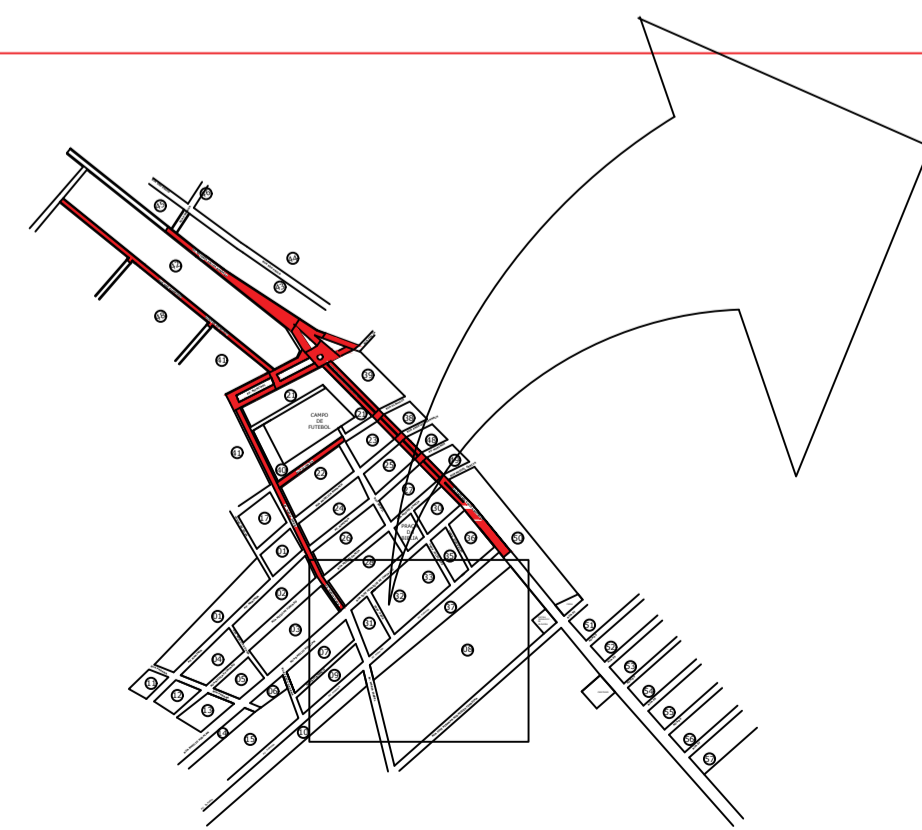

RESIDENCIAL

PAVIMENTAÇÃO DE VIAS URBANAS

ZONA URBANA DE BANNACH-PA

PROPRIETÁRIO: \_\_\_\_\_

AUTOR DO PROJETO: \_\_\_\_\_

RESPONSÁVEL TÉCNICO: \_\_\_\_\_

CONTEÚDO: TRAVESSA PARA

FOLHA  
**01** / 01  
TOTAL

ÁREA CONSTRUIDA:	ÁREA DO LOTE:	DATA: MAR/22	PRANCHA A1 594x841mm
------------------	---------------	-----------------	-------------------------

APROVAÇÃO: \_\_\_\_\_