


Forma do pavimento Térreo

escala 1:50

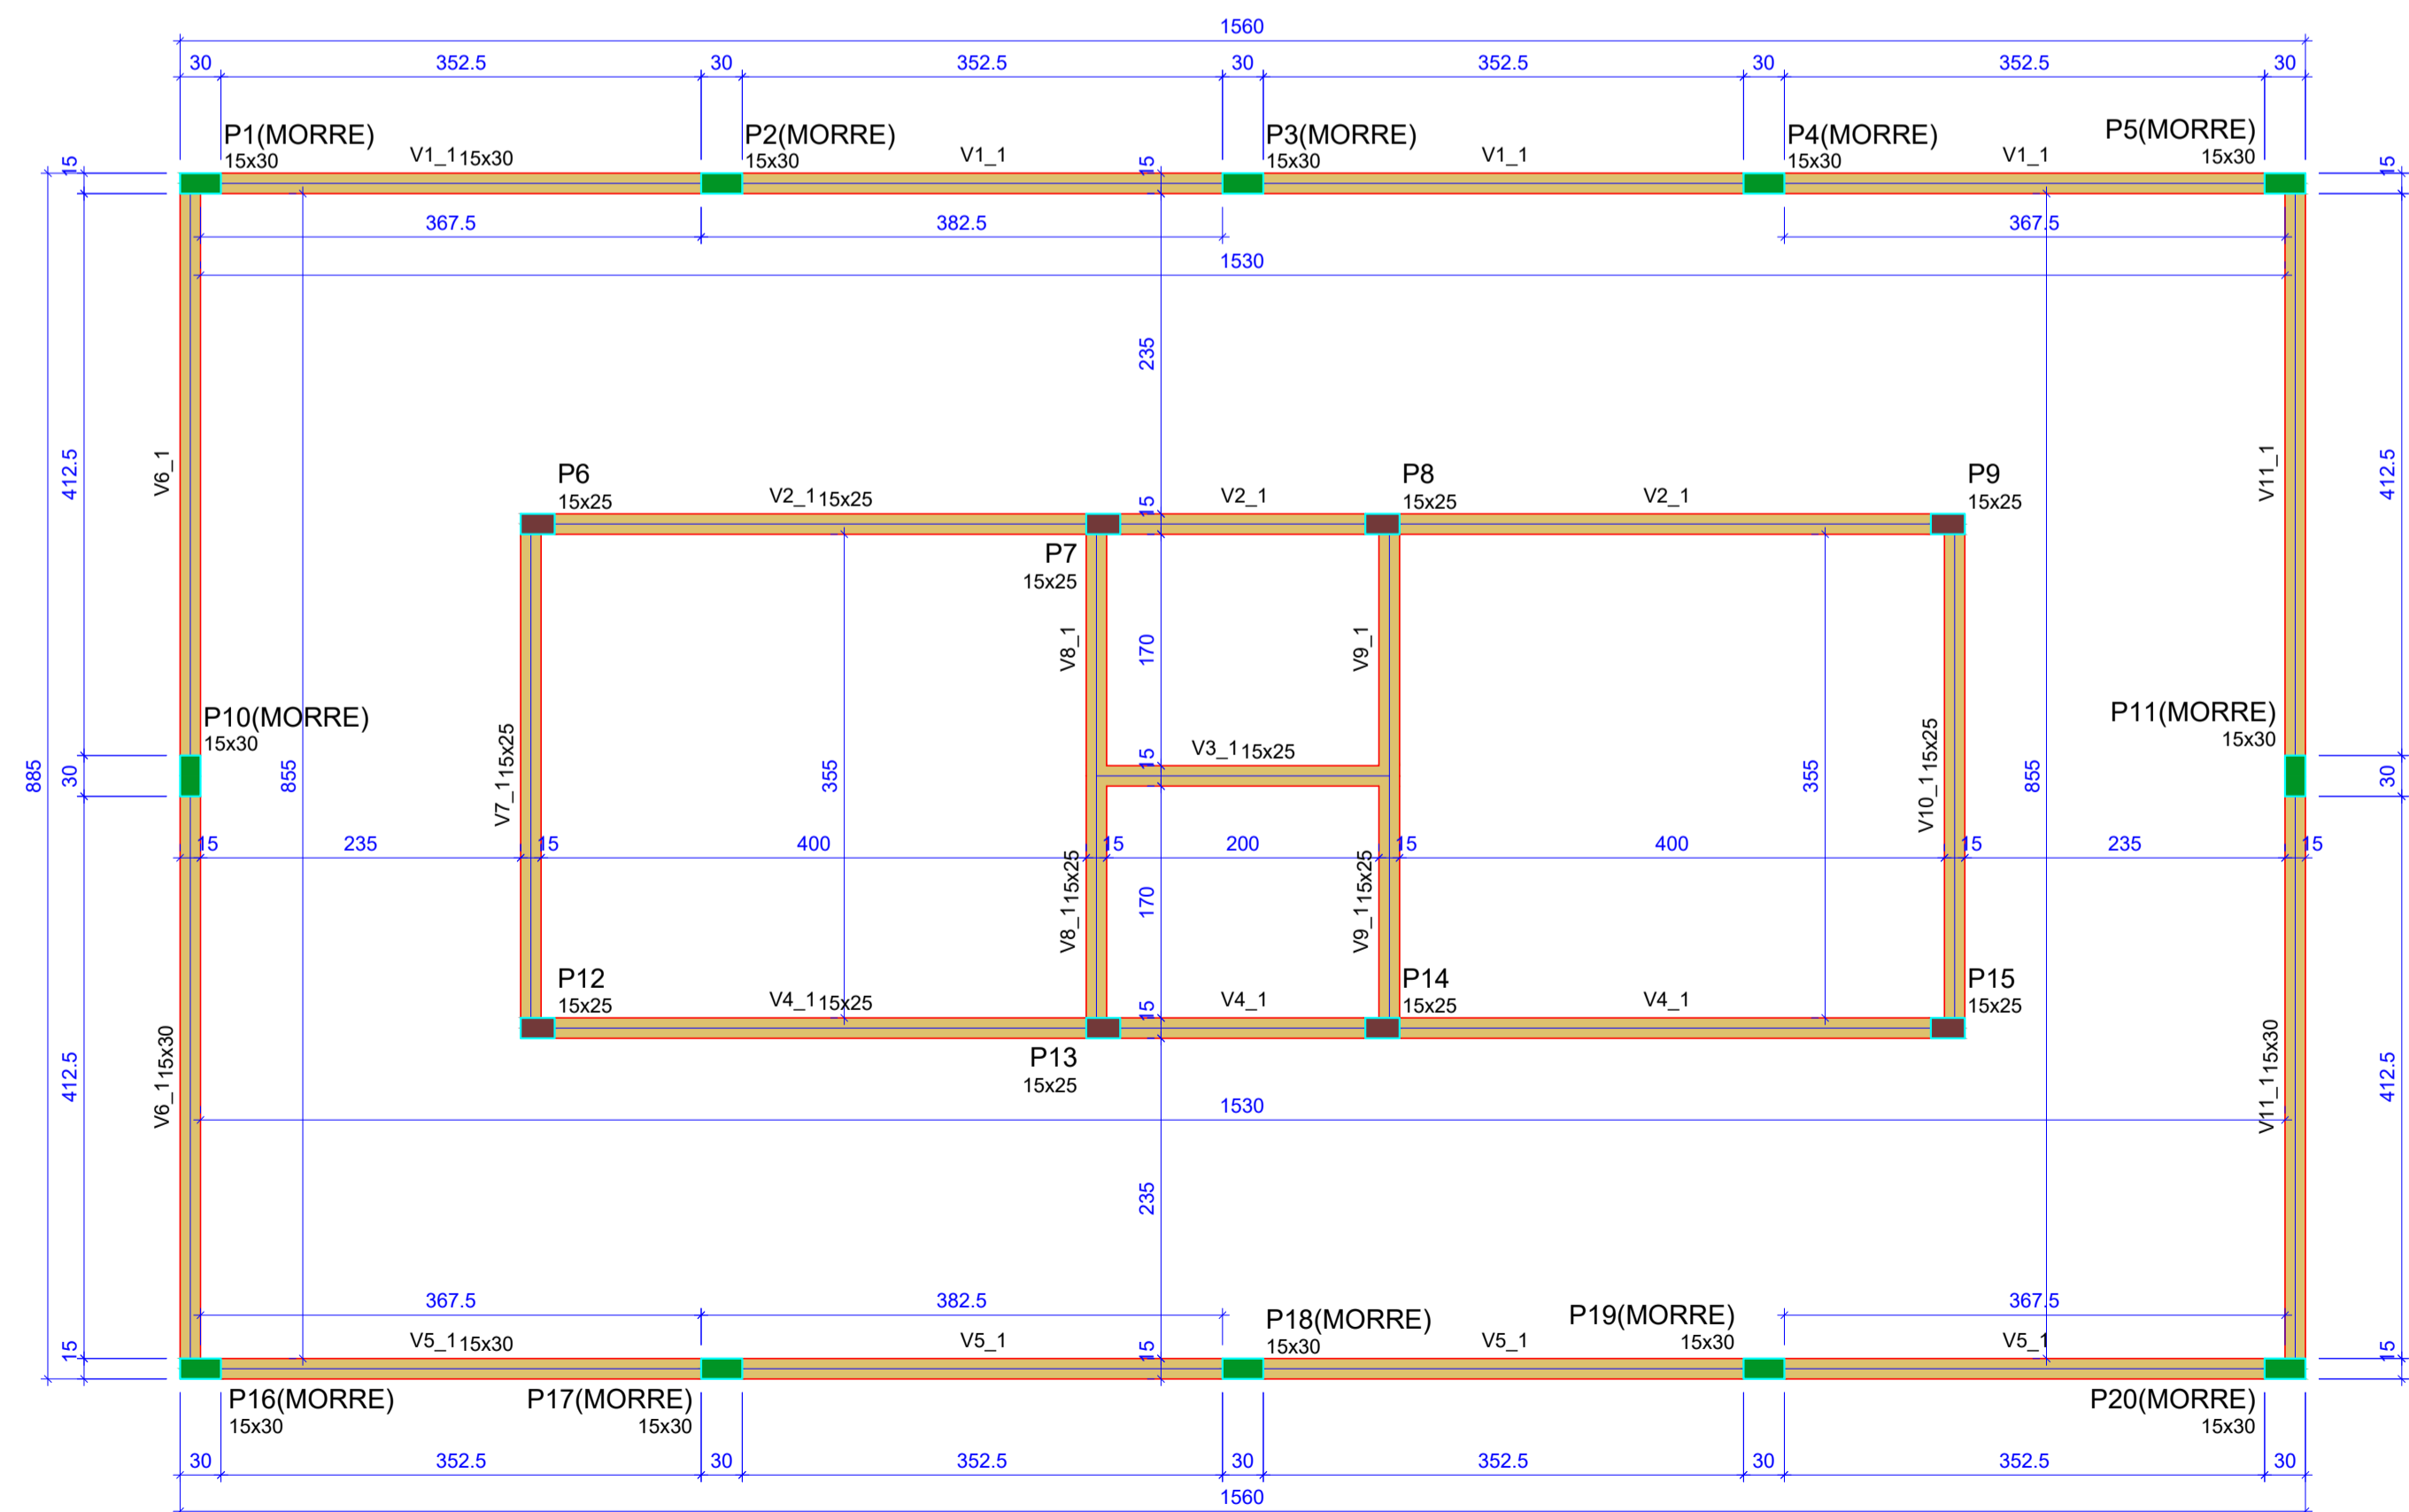

Forma do pavimento Cintamento Intermediário

escala 1:50

Nome	Seção	Emenda	Nível
V1	15x30	0	300
V2	15x25	0	300
V3	15x25	0	300
V4	15x25	0	300
V5	15x30	0	300
V6	15x30	0	300
V7	15x25	0	300
V8	15x25	0	300
V9	15x25	0	300
V10	15x25	0	300
V11	15x30	0	300



Legenda dos pilares: Pôr que passa, Pôr que não passa

Legenda das vigas: Viga




PROJETO: **REVITALIZAÇÃO DE PRAÇA** FOLHA 03/05  
 OBRA: INSTITUCIONAL  
 PROPRIETÁRIO: PREFEITURA MUNICIPAL DE BANNACH  
 ENDEREÇO: SEDE DO MUNICIPIO DE BANNACH

ÁREAS		PROPRIETÁRIO:
TERRENO:	m²	CNPJ: ASS.: PREFEITURA MUNICIPAL DE BANNACH
AUTOR DO PROJETO		ASS.: JONAS LIMA NERYS
RESPONSÁVEL TÉCNICO		ASS.:

ESCALA: INDICADA DATA: JUN/2022 REVISÃO: 01

CONTEÚDO: FORMA DO TERREO E DO CINTAMENTO