


DETALHE DA RAMPA DE ACESSIBILIDADE

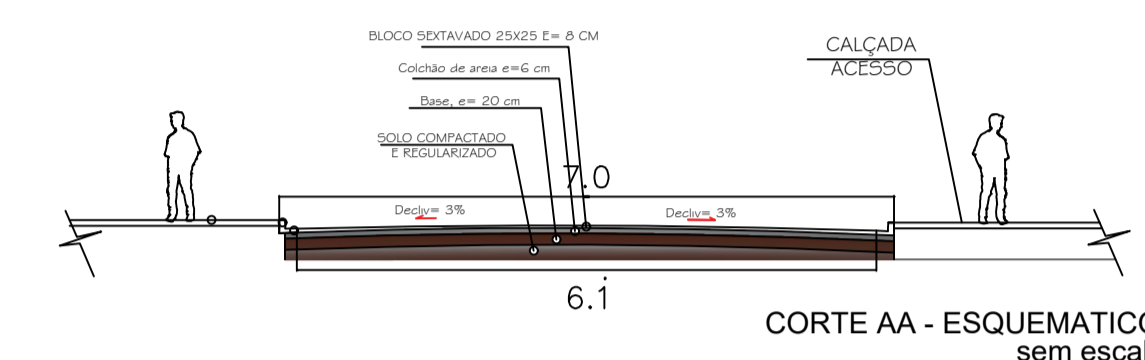

CORTE AA - ESQUEMATICO sem escala


LEGENDA

PAVIMENTAÇÃO EM BLOKRET SEXTAVADO 25X25 E= 8 CM


LEGENDA - LINHAS E PONTOS

E	Estabelecimento



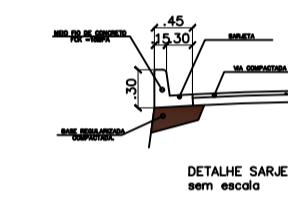


DETALHE SARETA sem escala

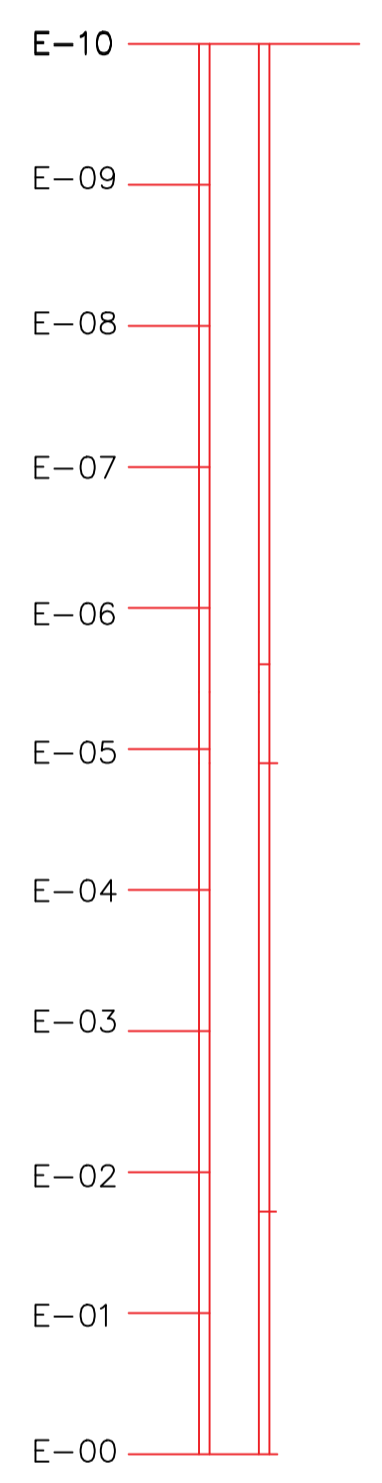

ESTAQUEAMENTO

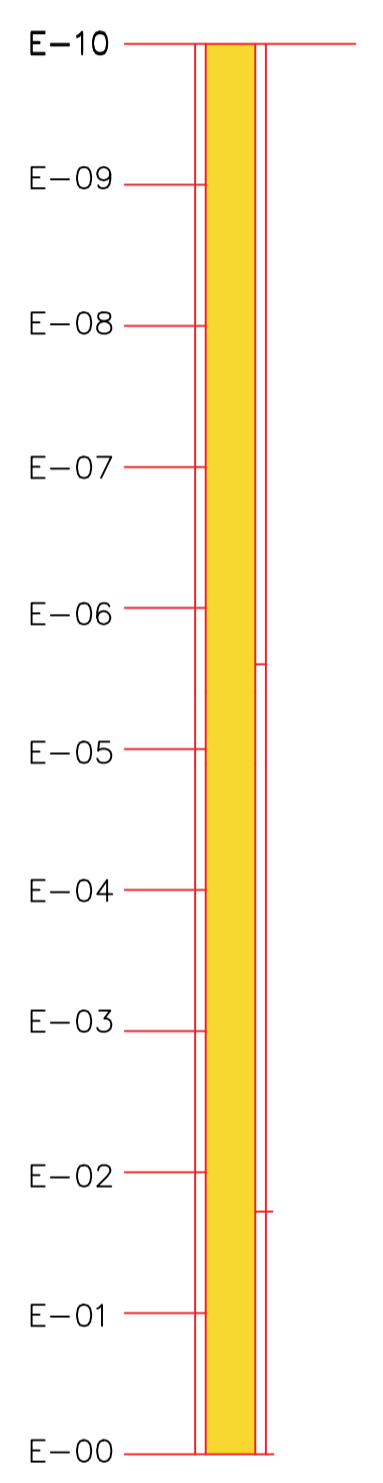

TRECHO PAVIMENTADO

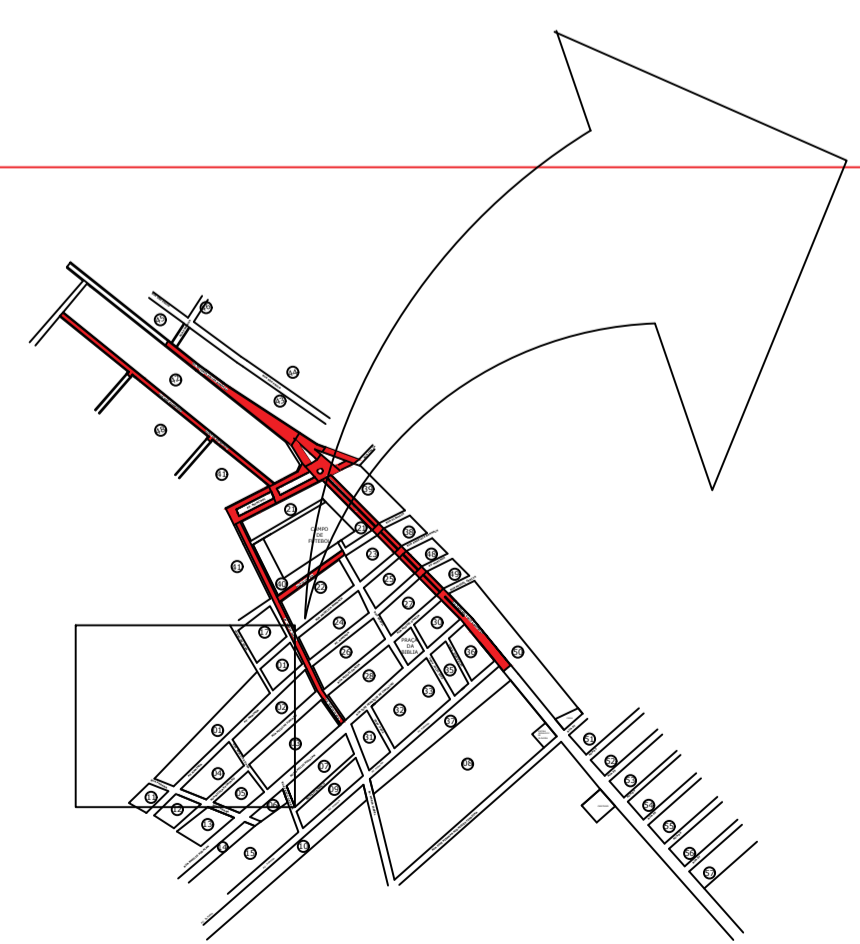

RESIDENCIAL

PAVIMENTAÇÃO DE VIAS URBANAS

ZONA URBANA DE BANNACH-PA

PROPRIETÁRIO:

AUTOR DO PROJETO:

RESPONSÁVEL TÉCNICO:

CONTEÚDO:
RUA 3 - BELA VISTA

ÁREA CONSTRUÍDA: ÁREA DO LOTE: DATA: MAR/22 PRANCHA A1 594x841mm

FOLHA 01 / 01 TOTAL

APROVAÇÃO: